OBECNÍ ÚŘAD STRÁNÍ
Na Kopci 321, Strání 687 65
tel.: 572 695 210, www.strani.cz

ČÍSLO JEDNACÍ: OUSTR/699/2025
VYŘIZUJE: Luzarová
TEL: 572 695 210
E – MAIL: obec@strani.cz
DATUM: 18.08.2025

Sdělení

Obecní úřad Strání (dále jen „Obecní úřad“) jako povinný subjekt obdržel dne 24.06. 2025 Vaši žádost o poskytnutí informací podle zákona č. 106/1999 Sb, o svobodném přístupu k informacím, ve znění pozdějších předpisů. V doručené žádosti požadujete:

„Protože je Obec Strání vlastníkem vodovodního vedení, kanalizace, veřejného osvětlení a chodníků, žádám o kopie dokumentů, ze kterých je zřejmé, že jsem souhlasila s umístěním vodovodního vedení, vedení veřejného osvětlení, kanalizace a chodníků na ulici Slavkovská ve Strání, ať už jako majitel pozemku, na kterém je toto vedení uloženo nebo jako účastník řízení při povolovacím procesu těchto staveb. Obec Strání u všech těchto staveb vystupovala jako zadavatel zakázek a vlastník těchto vedení a staveb, proto musí mít všechnu potřebnou dokumentaci k těmto stavbám v archívu. Vodovodní vedení bylo realizováno cca v roce 2001 a taktéž kanalizace. Veřejné osvětlení v nynější podobě bylo realizováno v roce 2018 a chodníky byly realizovány cca v roce 2012.Všechny tyto stavby jsou na ulici Slavkovská.“

Obecní úřad Strání vydal dne 08.07.2025 Rozhodnutí o odmítnutí žádosti o informace č.j.531/2025. 08.07.2025 obdržel Obecní úřad Strání Vaše Odvolání proti rozhodnutí o odmítnutí žádosti o informace č.j.531/2025 ve kterém je požadováno následující:

„Žádám proto o poskytnutí kopií všech dokumentů, kde je můj podpis jako souhlas vlastníka s umístěním vodovodního vedení, kanalizace, veřejného osvětlení a chodníků na mém pozemku, případně jiné právní podklady, které opravňují obec provést tyto stavby bez mého souhlasu.
Zejména požaduji sdělení, zda obec disponuje kopií stavebního povolení, územního rozhodnutí, nebo jiného rozhodnutí stavebního úřadu, kterým byla realizace těchto staveb povolena. Tyto dokumenty musí ze zákona obsahovat určení pozemků, účastníky řízení a vymezení právního rámce stavby – tedy i to, zda jsem jako vlastník či soused byla účastníkem řízení, jak stanoví výše uvedené paragrafy.“

OBECNÍ ÚŘAD STRÁNÍ
Na Kopci 321, Strání 687 65
tel.: 572 695 210, www.strani.cz

Obec Strání k výše uvedenému sděluje, že v případě stavby vodovodního řadu bylo postupováno v souladu se správním řádem jako v řízení s velkým počtem účastníků, tedy formou veřejné vyhlášky. Taktéž bylo postupováno v případě výstavby kanalizace. U veřejného osvětlení v ulici Slavkovská nebyl vyžadován Váš souhlas se záměrem, protože záměr stavby byl umístěn v takové vzdálenosti od společných hranic pozemků, že nebyl nutný souhlas vlastníka sousedního pozemku. K chodníku v ulici Slavkovská bylo vydáno stavební povolení, bylo postupováno v souladu se správním řádem jako v řízení s velkým počtem účastníků, tedy formou veřejné vyhlášky.

Všechny dokumenty, týkající se výše jmenovaných staveb, na základě kterých byly dané stavby realizovány, a které byly v archivech Obecního a stavebního úřadu Strání dohledány, zasílám přílohami.

Antonín Popelka
starosta obce Strání

Přílohy

Příloha č.1 Vodovodní řad
Přílhoa č. 2 Kanalizace
Příloha č. 3 Veřejné osvětlení
Příloha č. 4 Chodník

Obecní úřad Strání, Na kopci 321
stavební úřad

Tel. 0633/695 212, 695 210, 695 215 FAX 0633/695 234 IČO 291 340
Bankovní spojení KB Uherské Hradiště č.ú.1329-721

Toto rozhodnutí nabylo moci
Strání, dne 15.1.2001
razítko/podpis

OBECNÍ ÚŘAD STRÁNÍ

Č.j. **2076/00/úr** dne: **15.12.2000**

adresát: **Obec Strání – zastoupená starostou Ant.Zámečníkem**

Územní rozhodnutí – veřejná vyhláška

Dne **8.11.2000** podala **Obec Strání – zastoupená starostou Ant.Zámečníkem** návrh na vydání rozhodnutí o umístění stavby **vodovodu – „dokončení"** na pozemku p.č. **6627/1** v kú **Strání.**
Stavba bude obsahovat : prodloužení vodovodu v části Drahy v ul.Slavkovská ,souběžně se státní komunikací I/54.
Stavební úřad posoudil návrh podle § 37 z.č.50/76 Sb. , v platném znění (dále jen stavební zákon) a na základě tohoto posouzení vydává podle § 39 stavebního zákona a § 4 vyhl.č. 132/98 Sb.

rozhodnutí o umístění stavby

vodovodu – „dokončení" na pozemku p.č. **6627/1** v **kú Strání**, obsahující :prodloužení vodovodu v části Drahy v ul.Slavkovská,souběžně se státní komunikací I/54.
Pro umístění a projektovou přípravu stavby se stanovují tyto podmínky:

1.Stavba bude umístěna na pozemku p.č. **6627/1** ve vzdálenosti min. 2 m od vnější hrany příkopy u státní silnice I/54 , jak je zakresleno na připojeném situačním výkresu v M 1: 1440.
2.Stavba bude řešena jako prodloužení stávajícího vodovodu v části Drahy .Tato větev bude opatřena samostatným uzávěrem pro případ havárie.
3.Projektová dokumentace bude vypracována oprávněnou osobou.
4. Rozhodnutí o námitkách účastníků řízení: nebyly vzneseny.

Toto územní rozhodnutí platí 2 roky ode dne, kdy nabude právní moci.Nepozbude však platnosti, jestliže v této lhůtě bude podána žádost o stavební povolení pro výše uvedenou stavbu .

Odůvodnění:
Navrhovatel Obec Strání – zastoupená starostou Ant.Zámečníkem podal návrh na umístění stavby vodovodu – „dokončení" na pozemku p.č. 6627/1 v kú Strání.
Stavební úřad oznámil opatřením ze dne 9.11.2000 zahájení územního řízení všem známým účastníkům řízení a dotčeným orgánům státní správy.

Vzhledem k tomu, že pro území jehož se návrh týká je zpracována územně plánovací dokumentace, upustil stavební úřad v souladu s ustanovením § 36 odst.2 stavebního zákona od ústního jednání a místního šetření, současně stanovil, že ve lhůtě do 15-ti dní lze uplatnit případné námitky, připomínky a stanoviska.

Návrh byl doložen těmito rozhodnutími a stanovisky:
- vyjádřením SÚS Uh.Hradiště ze dne 4.2.2000, čj.54-18-2000
- vyjádřením JMP Uh.Hradiště ze dne 5.1.2000
- vyjádřením JME Uh.Hradiště ze dne 5.1.2000
- vyjádřením Českého Telecomu ze dne 5.1.2000
- vyjádřením Českého Telecomu divize sítí Zlín ze dne 15.6.2000
- vyjádření ref. DaSH Okú Uh.Hradiště ze dne 2.3.2000, čj.RD.12/1/00

Stanoviska dotčených orgánů státní správy byla zkoordinována a zahrnuta do podmínek tohoto rozhodnutí.Umístění stavby vyhovuje obecným technickým požadavkům na výstavbu dle vyhl.č. 137/98 Sb.

Poučení:
Proti tomuto rozhodnutí se lze odvolat do 15-ti dnů ode dne jeho doručení k referátu regionálního rozvoje Okresního úřadu v Uh.Hradišti podáním u zdejšího stavebního úřadu.

Přílohy: - ověřený situační výkres v M 1: 1440

Správní poplatek:
Dle sazebníku správních poplatků z.č.305/97 Sb. – osvobozeno od poplatků

Obdrží:
- adresát
- JMP,JME,SÚS, vše Uh.Hradiště
- Okú Uh.Hradiště- ref.DaSH,ŽP
- Český Telecom Zlín + OSDK Zlín

Na vědomí:
- Okú RRR
- Finanční úřad Uh.Brod
- OÚ Strání -DaP

OBECNÍ ÚŘAD STRÁNÍ

Ing. Vítězslav Hlaváček
pověřený vedením stavebního úřadu

Toto rozhodnutí musí být vyvěšeno nejméně 15 dnů.

Vyvěšeno : 15.12.2000

Sejmuto:

Okresní úřad Uherské Hradiště

Svatováclavská 586, Uherské Hradiště, 686 66
referát životního prostředí

Obec
Na kopci 321
687 65 Strání

VÁŠ DOPIS ZNAČKY/ZE DNE	NAŠE ZNAČKA	VYŘIZUJE/LINKA	UH. HRADIŠTĚ
	ŽP 473/2001-R	Ševčíková 523 485	28.02.2001

ROZHODNUTÍ
o povolení vodohospodářského díla

Věc : „Strání - Drahy - dokončení vodovodu"

Okresní úřad v Uherském Hradišti, referát životního prostředí vydává dle
- paragrafu 8 zákona číslo 147/2000 Sb. o okresních úřadech ,
- paragrafu 2 zákona číslo 130/1974 Sb. o státní správě ve vodním hospodářství, jako místně a věcně příslušný vodohospodářský orgán ve znění novelizovaných předpisů,
- paragrafu 14 zákona číslo 130/1974 Sb.,
- paragrafu 120 zákona číslo 50/1976 Sb. o územním plánování a stavebním řádu ve znění novelizovaných předpisů, jako speciální stavební úřad a paragrafu 60 téhož zákona,
- paragrafu 46 a následujících zákona číslo 71/1967 Sb. o správním řízení s přihlédnutím k paragrafu 12 odst. 2 zákona číslo 114/1992 o ochraně přírody krajiny, toto

r o z h o d n u t í :

V souladu s paragrafem 9 zákona číslo 138/1973 Sb. o vodách ve znění novelizovaných předpisů se zhlediska vodohospodářského a stavebního v hydrologickém pořadí 4-21-09-023 s umístěním na pozemcích p.č. 6627/1 v k.ú. Strání

p o v o l u j e

výstavba vodohospodářských objektů v následujícím rozsahu :

Vodovodní řad

- je navržen z trub PVC DN 110 v délce 239,0 m s napojením na stávající vodovodní řad PVC DN 110. Na trase vodovodního řadu jsou navrženy 3 ks podzemních hydrantů. Na lomech potrubí budou provedeny betonové zajišťovací bloky, šoupátka a hydranty budou označeny orientačními tabulkami na zdi. Navrhovaný vodovodní řad je součástí III. tlakového pásma, který je pod tlakem AT-stanice. Trasa vodovodu je vedena v souběhu s komunikací č. I/54 ve vzdálenosti min. 2,0 m od vnější hrany silniční příkopy.

Při provádění stavby budou respektovány tyto podmínky :

1. Stavba bude provedena podle projednané a schválené dokumentace.
Případné změny v průběhu stavby musí být projednány se zpracovatelem projektové dokumentace a odsouhlaseny referátem životního prostředí OkÚ Uh. Hradiště.

2. Stavebník zajistí před zahájením stavby prostorové vytýčení polohy stavby příslušnou právnickou nebo fyzickou osobou dle § 75 stavebního zákona. Doklad o vytýčení bude předložen při kolaudaci stavby.

3. Před zahájením zemních prací musí stavebník požádat o vytýčení inženýrských sítí a respektovat oprávněné připomínky správců těchto sítí, které jsou nedílnou součástí tohoto rozhodnutí : Český Telecom a.s. Uh. Hradiště ze dne 5.01.2000, Český Telecom, a.s. Zlín ze dne 15.11.2000, Jm plynárenská a.s. Zlín ze dne 5.01.2000 a Jm energetika, a.s. Uherské Hradiště ze dne 5.01.2000.

4. Trasa vodovodu je vedena v souběhu s komunikací č. I/54. Budou dodrženy podmínky SÚS Uherské Hradiště stanovené ve vyjádření ze dne 4.02.2000 :
- Požadujeme, aby trasa vodovodu vedená v souběhu s komunikací č. I/54 vedla ve vzdálenosti min. 200 cm za vnější hranou silniční příkopy.
- V žádném případě nesmí dojít k porušení protlaku vedeného pod silnicí č. I/54 a zaústění do jímací šachty, a dále vedeného několik metrů pod vnější hranou příkopu s výustním objektem v sil. příkopu (protlak slouží k odvedení podzemní vody).
- Stavbou nesmí docházet ke znečišťování silnice č. I/54, výkopový a stavební materiál nesmí být ukládán na její vozovku, omezení silničního provozu mohou způsobovat pouze stavební mechanizmy.
- Stavbou nesmí dojít k poškození silnice č. I/54 a silničního příslušenství.

5. Při provádění stavebních prací v těsné blízkosti komunikace státní silnice č. I/54 dojde k omezení silničního provozu. O povolení je nutno požádat 1 měsíc předem o příslušné rozhodnutí referát dopravy a SH OkÚ Uherské Hradiště. Budou respektovány podmínky stanovené tímto orgánem.

6. Bude provedena tlaková zkouška vodovodu dle ČSN 755 911.

7. Pozemky dotčené stavbou budou uvedeny do původního stavu.

8. Při stavbě nesmí docházet k nežádoucímu ovlivňování občanských objektů nadměrnou prašností, hlukem a jinými škodlivinami.

9. Odpady, které vzniknou při výstavbě, musí být likvidovány v souladu s příslušnými právními předpisy platnými na úseku odpadového hospodářství. Odpady z výstavby budou přednostně využívány nebo nabízeny k využití, nevyužitelné zneškodněny na odpovídajícím zařízení, nebezpečné předány ke zneškodnění oprávněné organizaci, a to v souladu se zákonem o odpadech č. 125/97 Sb. Bude vedena evidence odpadů dle příloh č. 9A vyhlášky 338/97 Sb. Ke kolaudaci požadujeme předložit evidenci odpadů vzniklých při výstavbě včetně jejich likvidace.

10. Stavba bude prováděna dodavatelsky, a to právnickou nebo fyzickou osobou v souladu se živnostenským zákonem. Před zahájením stavby požadujeme oznámit jméno a sídlo dodavatele, který bude stavbu provádět.

11. Termín dokončení stavby se stanovuje do 31.12.2001. Stavebník se upozorňuje na skutečnost, že stavbu nelze provozovat bez kolaudačního rozhodnutí. K žádosti o uvedení stavby do trvalého provozu stavebník předloží tyto doklady : projekt skutečného provedení, doklad o tlakové zkoušce vodovodu a geodetickou dokumentaci skutečného provedení stavby v digitálním tvaru v souladu se směrnicí uloženou na Okresním úřadu,referát regionál. rozvoje v Uh.Hradišti.

12. Povolení pozbývá platnosti, pokud stavba nebude zahájena do dvou let ode dne, kdy povolení nabylo právní moci.

Odůvodnění :

Dne 24.01.2001 byl požádán vodohospodářský orgán o vydání stavebního povolení ke stavbě „Strání - Drahy - dokončení vodovodu".

Okresní úřad v Uherském Hradišti, referát životního prostředí oznámil dne 25.01.2001 zahájení vodohospodářského a stavebního řízení všem účastníkům řízení a dotčeným orgánům státní správy a stanovil 8 denní lhůtu k uplatnění námitek účastníků řízení a dotčených orgánů státní správy. Požadavky účastníků řízení a dotčených orgánů státní správy jsou zapracovány ve výroku tohoto rozhodnutí.

Stavebníkem je Obec Strání, projektovou dokumentaci vypracoval PROVO spol. s r.o., projekce vodohospodářských staveb, Křižíkova 70, 660 89 Brno. Žádost byla doložena územním rozhodnutím vydaného OÚ Strání, stavebním úřadem ze dne 15.12.2000 pod č.j. 2076/00/úr a vyjádřením : Jm plynárenská a.s. Zlín ze dne 5.01.2000, Český Telecom a.s. Uh. Hradiště ze dne 5.01.2000, Český Telecom. a.s. Zlín ze dne 15.11.2000, Jm energetika, a.s. Uherské Hradiště ze dne 5.01.2000, Správy a údržby silnic Uherské Hradiště ze dne 4.02.2000, OkÚ Uh. Hradiště, ref. dopravy a SH ze dne 2.03.2000.

Okresní úřad Uherské Hradiště, referát životního prostředí po zvážení všech uvedených okolností zjistil, že uskutečněním nejsou ohroženy vodohospodářské ani nejsou ohroženy zájmy chráněné vodním zákonem a předpisy souvisejícími a že není způsobem, který zákon nepřipouští, zasaženy do práv účastníků řízení. Proto rozhodl tak, jak je uvedeno ve výroku tohoto rozhodnutí.

Poučení o odvolání:

Proti rozhodnutí se lze odvolat podle paragrafu 53 zákona číslo 71/1967 Sb. o správním řízení v termínu do 15-ti dnů ode dne jeho doručení k ústřednímu vodohospodářskému orgánu prostřednictvím podání učiněného u RŽP.

Ing. Jaroslav Hrabec
vedoucí referátu ŽP OkÚ Uh. Hradiště

OKRESNÍ ÚŘAD * referát životního prostředí * UHERSKÉ HRADIŠTĚ

Obdrží (účastníci řízení):
- Obec Strání (adresát)
- Jm energetika a.s. Uherské Hradiště
- Český Telecom, a.s. Uh. Hradiště
- Český Telecom, a.s. Zlín
- Jm plynárenská a.s. Zlín
- SÚS Uherské Hradiště

Na vědomí :
- OÚ Strání, stavební úřad
- OkÚ Uherské Hradiště, referát dopravy a SH

Majitelé pozemků :

[redacted]

)

Toto rozhodnutí musí být vyvěšeno po dobu 15 dnů způsobem v místě obvyklým (na úřední desce) Obce Strání.

Poslední den této lhůty je dnem doručení. Po sejmutí rozhodnutí s ověřením a potvrzením doby vyvěšení bude zasláno zpět na OkÚ Uherské Hradiště RŽP.

Vyvěšeno dne : 7. 3. 2001 ..... Sejmuto dne : .....

Razítko, podpis : OBEC STRÁNÍ

Razítko, podpis :

Okresní úřad Uherské Hradiště
Svatováclavská 586, Uherské Hradiště, 686 66
referát životního prostředí

Obec Strání
Na kopci 321
687 65 Strání

VÁŠ DOPIS ZNAČKY/ZE DNE	NAŠE ZNAČKA	VYŘIZUJE/LINKA	UH. HRADIŠTĚ
10.12.2002	ŽP 5740/2002	Ševčíková/523 485	11.12.2002

ROZHODNUTÍ

Věc: „Strání – Drahy – dokončení vodovodu“

Dne 10.12.2002 byl požádán Okresní úřad Uherské Hradiště, referát životního prostředí o prodloužení termínu dokončení stavby „Strání – Drahy – dokončení vodovodu“.

Po prostudování žádosti vydává Okresní úřad v Uherském Hradišti, referát životního prostředí dle

- paragrafu 8 zákona číslo 147/2000 Sb. o okresních úřadech,
- paragrafu 106 zákona číslo 254/2001 Sb. o vodách,
- paragrafu 120 zákona číslo 50/1976 Sb. o územním plánování a stavebním řádu jako speciální stavební úřad pro vodohospodářská díla,objekty a zařízení,ve znění novelizovaných předpisů
- paragrafu 69 zákona číslo 50/1976 Sb.,
- paragrafu 46 a následujících zákona číslo 71/1967 Sb. o správním řízení se

r o z h o d n u t í :

Bod 11) výrokové části vydaného stavebního povolení pod zn. ŽP 473/2001-R ze dne 28.02.2001 se mění tak, že lhůta k dokončení stavby se

p r o d l u ž u j e

do 30.06.2003.

Odůvodnění:

Stavba byla povolena rozhodnutím referátu životního prostředí OkÚ Uherské Hradiště pod zn. ŽP 473/2001-R ze dne 28.02.2001.

Stavebník požádal dne 10.12.2002 o prodloužení termínu dokončení stavby.Stavba nebyla dokončena z důvodu nedostatku finančních prostředků.

Na základě žádosti rozhodl OkÚ Uh. Hradiště, referát ŽP tak, jak je uvedeno ve výroku tohoto rozhodnutí.

Poučení o odvolání :

Proti rozhodnutí lze v souladu s paragrafem 53 a násl. zákona číslo 71/1967 Sb. o správním řízení podat odvolání do 15-ti dnů ode dne doručení prostřednictvím referátu životního prostředí Okresního úřadu v Uherském Hradišti ke Krajskému úřadu Zlín.

OKRESNÍ ÚŘAD referát životního prostředí UHERSKÉ HRADIŠTĚ

Ing. Jaroslav Hrabec
vedoucí referátu ŽP OkÚ Uh. Hradiště

Obdrží (účastníci řízení) :
- Obec Strání
- Jm energetika, a.s. Uherské Hradiště
- Jm plynárenská, a.s Zlín
- Český Telecom a.s. Zlín
- Český Telecom, a.s. Uherské Hradiště
- Ředitelství silnic Zlínského kraje, Oddělení majetkové správy Uherské Hradiště

Na vědomí :
- Obecní úřad Strání, stavební úřad

Městský úřad Uherský Brod

Masarykovo náměstí 100 PSČ 688 17 P. O. BOX 33

Odbor životního prostředí a zemědělství

- doporučeně -

VÁŠ DOPIS ZN.:
ZE DNE:
NAŠE ZN.: OŽP/944/2003/Dl

VYŘIZUJE: Dlapová
TEL.: 572615266
E-MAIL: ludmila.dlapova@ub.cz

DATUM: 2003-07-18
MÍSTO ODESLÁNÍ: Uherský Brod

Obec Strání
Na Kopci 321
687 65 Strání

Toto rozhodnutí nabylo právní moci
dne 4. 8. 2003
Městský úřad Uherský Brod,
dne 1. 9. 2003

Městský úřad UHERSKÝ BROD

KOLAUDAČNÍ ROZHODNUTÍ

Odbor životního prostředí a zemědělství Městského úřadu v Uherském Brodě, jako místně a věcně příslušný vodoprávní úřad v souladu s ustanovením § 5 a násl. zákona č. 71/1967 Sb a dle § 106 zákona č. 254/2001 Sb. o vodách ve znění pozdějších předpisů (dále jen „vodní zákon") a jako příslušný speciální stavební úřad pro vodní díla dle § 120 zákona č. 50/1976 Sb., o územním plánování a stavebním řádu ve znění pozdějších předpisů (dále jen „stavební zákon"), navrhovateli **Obci Strání**

povoluje užívání

dle § 15 vodního zákona a § 82 stavebního zákona stavby vodního díla **„dokončení vodovodu - Drahy - Strání"** v hydrologickém pořadí 4-21-09-023 na pozemku parc. č. 6627/1 v k. ú. Strání, Zlínský kraj.

Stavba obsahuje:
Vodovodní řad z PVC DN 110 v délce 236,30 m napojený na stávající vodovodní řad z PVC DN 110 v ul. Korytňanská. Na trase vodovodního řadu jsou osazeny 3 ks podzemních hydrantů.

Pro užívání stavby vodního díla se podle ustanovení § 82 odst. 2 stavebního zákona stanovují tyto podmínky:

1. Osadit orientační značky vyznačující trasu vodovodního řadu do 31.10.2003.
2. Po zahájení provozu předložit Krajskému hygienikovi prac. UH rozbor o kvalitě vody.
3. Stavba musí být po dobu svého trvání řádně udržována (§ 86 stavebního zákona).
4. Stavebník je povinen uchovat jedno paré projektové dokumentace stavby doplněné dokumentací skutečného provedení stavby včetně všech dalších dokladů.
5. Vodní dílo bude provozováno právnickou nebo fyzickou osobou mající oprávnění k předmětné činnosti dle příslušných právních předpisů.

Odůvodnění

Odbor životního prostředí a zemědělství Městského úřadu v Uherském Brodě obdržel dne 18.6.2003 návrh Obce Strání na kolaudaci stavby vodního díla „ **dokončení vodovodu – Drahy – Strání**“ v k. ú. Strání. Návrh byl doložen těmito doklady: doklad o provedení tlakové zkoušky vodovodu ze dne 23.5.2003, doklad o provedení dezinfekce ze dne 23.5.2003, zápis o předání a převzetí stavby ze dne 17.6.2003 a geodetická dokumentace skutečného provedení stavby vyhotovená 06/2003. Povolení na předmětnou stavbu vydal referát ŽP OkÚ Uh. Hradiště dne 28.2.2001 pod č. j. ŽP 473/2001-R.

Podle ustanovení § 115 vodního zákona, příslušných ustanovení stavebního zákona a zákona č. 71/1967 Sb., o správním řízení projednal příslušný vodoprávní úřad v kolaudačním řízení předložený návrh na ústním jednání spojeným s místním šetřením dne 11.7.2003.

Při tomto šetření bylo zjištěno, že stavba byla provedena dle schválené projektové dokumentace. Podmínky stanovené v územním rozhodnutí i ve stavebním povolením byly splněny.

Zjištěné drobné nedostatky v provedení stavby vodního díla, k jejichž odstranění stanovil vodoprávní úřad ve výroku rozhodnutí podmínky a lhůty, nebrání užívání stavby, a proto bylo užívání stavby povoleno ještě před jejich odstraněním.

Vodoprávní úřad na základě provedeného řízení dospěl k závěru, že skutečné provedení stavby a její užívání nebude ohrožovat veřejné zájmy z hlediska ochrany života a zdraví osob, životního prostředí, bezpečnosti práce a technických zařízení.

Proto rozhodl, jak je uvedeno ve výroku rozhodnutí, za použití ustanovení právních předpisů ve výroku uvedených.

Námitky účastníků nebyly v řízení uplatněny.

Upozornění:

- Stavba nesmí být užívána, dokud kolaudační rozhodnutí nenabude právní moci (§ 52 zákona č. 71/1976 Sb., o správním řízení v současném znění).

Poučení o odvolání

Proti tomuto rozhodnutí se lze odvolat do 15-ti dnů ode dne jeho oznámení podle § 53 a § 54 zákona č. 71/1967 Sb., o správním řízení, ke Krajskému úřadu Zlínského kraje se sídlem ve Zlíně podáním učiněným u odboru životního prostředí a zemědělství Městského úřadu v Uherském Brodě.

Městský úřad UHERSKÝ BROD
-10-

Ing. Petr Vozár
vedoucí odboru ŽPaZem

Doručuje se:
účastníci řízení (dodejky)
Obec Strání, Na kopci 321, Strání
Ředitelství silnic ZK, odd. majetkové správy, Jarošov 514, Uherské Hradiště

dotčené orgány státní správy (po nabytí právní moci rozhodnutí)
Krajská hygienická stanice ZK, pracoviště Františkánská 144, Uherské Hradiště
MěÚ Uh. Brod, odbor dopravy a silničního hospodářství
Obecní úřad Strání - stavební úřad
- vodní hospodářství

Obecní úřad Strání, Na kopci 321
stavební úřad

Tel.572 695 212,572 695 210, 572 695 215 FAX 572 695.234 IČO 291 340
Bankovní spojení KB Uherské Hradiště č.u.1329-721

Čj. 1074/03/spv dne: 9.6.2003

adresát:

vyřizuje: ing.V.Hlaváček

K Vaší žádosti ze dne **9.6.2003** Vám Stavební úřad ve Strání, příslušný podle § 117 z.č. 50/76 Sb., o územním plánování a stavebním řádu v platném znění (dále jen stavební zákon), vydává podle § 66 stavebního zákona toto

Stavební povolení

k provedení vodovodní přípojky k rodinnému domu

na pozemku p.č. kú **Strání.**

Doklad o vlastnictví ke stavbě byl nahrazen čestným prohlášením.
Pro provedení a užívání se stanovují následující podmínky:

1. V souladu s ustanovením § 76, odst. 1) zákona č.50/1976 Sb. platném znění, lze stavbu užívat pouze na základě kolaudačního povolení.
2. Stavba musí být provedena podle předložené a schválené proj. dokumentace organizací nebo osobou k tomu oprávněnou, pomocné a výkopové práce mohou být provedeny svépomocí.
3. Po provedení stavby bude provedena zkouška její těsnosti za přítomnosti odp. pracovníka provozovatele vodovodu.
4. **Před zahájením výkopových prací si musí stavebník zajistit vytýčení veškerých podzemních sítí od jejich správců, tak aby nedošlo k jejich poškození při výkopových pracích - musí být dodrženy min. vzdálenosti při jejich křížení, nebo souběhu.**
5. Výkopové práce budou provedeny v co nejkratším termínu a narušené povrchy vozovek, chodníků a veřejných prostranství musí být uvedeny do původního stavu a průběžně udržovány po dobu sedání zásypu nákladem stavebníka. V případě umístění vodoměrné šachty, bude tato umístěna tak, aby co nejméně narušovala vzhled ulice a byly dodrženy průchozí šířky chodníků a vzdálenosti od komunikací.
6. Případné škody na majetku veřejném nebo soukromém musí stavebník neprodleně odstranit na vlastní náklady.
7. Na stavbě musí být dodrženy příslušné ČSN, předpisy týkající se bezpečnosti práce a tech. zařízení a musí být dbáno o ochranu zdraví osob.
8. Souhlas správce vodovodu OÚ-VH Strání byl vydán dne 6.6.2003.

9. Termín provedení stavby se určuje do 30.11.2003 .
10. Stavební povolení pozbývá platnosti po dvou letech od nabytí právní moci, nebyla-li stavba zahájena.
11. Budou dodrženy podmínky ve vyjádřeních: - správce vodovodu ze dne 2.6.2003.

Odůvodnění:
*Stavebník podal dne **9.6.2003** žádost o povolení stavby, předložil projektovou dokumentaci splňující požadavky stanovené vyhl. č. 137/98 Sb., spolu se souhlasem OÚ Strání – vodní hospodářství.*
Uskutečněním stavby nejsou ohroženy zájmy společnosti, či práva nebo oprávněné zájmy účastníků řízení, stavební úřad v průběhu řízení neshledal důvody, které by bránily povolení stavby.

Poučení:
Proti tomuto rozhodnutí se lze odvolat do 15-ti dnů ode dne jeho doručení k odboru územního plánování a stavebního řádu krajského úřadu Zlínského kraje, podáním u zdejšího stavebního úřadu.

Správní poplatek:
*Podle z.č. 305/97 Sb. pol. 16 pís. e), byl správní poplatek vyměřen ve výši **300,- Kč.***

Příloha:
- ověřená PD 1x

Obdrží:
- *adresát 2x*
- *OÚ - VH Strání*
- *JMP UH*
- *Český Telecom Zlín*
- *JmE a.s. Otrokovice*

Na vědomí:
OÚ Strání - DaP

ing. Vítězslav Hlaváček
vedoucí stavebního úřadu

Obecní úřad Strání, Na kopci 321
stavební úřad

Tel. 0633/95 212, 95 210, 95 215 FAX 0633/95 234 IČO 291 340
Bankovní spojení KB Uherské Hradiště č.ú.1329-721

Č.j. 1844b/98/o dne: 12.10.1998

adresát: **Obec Strání, Na kopci 321,**
zastoupená starostou - Bc. Milanem Popelkou

vyřizuje. R. Breznická

Oznámení o zahájení územního řízení veřejnou vyhláškou

Dne **12.10.1998** podala obec Strání návrh na vydání územního rozhodnutí o umístění stavby **kanalizace ul. Slavkovská** na pozemcích dle situací v kú **Strání.**
Uvedeným dnem bylo zahájeno územní řízení.
Stavební úřad ve Strání v souladu s ustanovením § 36 z.č. 50/76 Sb.,ve znění z.č.103/90 Sb., z.č. 425/90 Sb., z.č. 262/92 Sb., z.č. 43/94 Sb., z.č.19/97 a z.č. 83/98 Sb.(dále jen stavební zákon), oznamuje zahájení územního řízení dotčeným orgánům státní správy a známým účastníkům řízení.
Protože je pro území jehož se návrh týká zpracována územně plánovací dokumentace, na jejímž základě je možno návrh posoudit, upouští stavební úřad ve smyslu § 36 odst. 2 stavebního zákona od ústního jednání a místního šetření.
Účastníci řízení mohou své námitky a připomínky k návrhu uplatnit u stavebního úřadu nejpozději do:

15-ti dní od doručení tohoto oznámení

jinak k nim nebude přihlédnuto.Ve stejné lhůtě sdělí svá stanoviska dotčené orgány státní správy. Do podkladů pro rozhodnutí lze nahlédnout u Stavebního úřadu ve Strání (úřední dny Po 8.00-17.00 a St 8.00-17.00).Nechá-li se některý z účastníků zastupovat, předloží jeho zástupce písemnou plnou moc.

Obdrží:
-adresát
-JMP,JME,SPT,SÚS, vše Uh.Hradiště
-OkúUh.Hradiště- ref.DaSH
-SCHKOBK Luhačovice
-OÚ Strání – VH

OBECNÍ ÚŘAD
stavební úřad
687 65 STRÁNÍ

Bc.Petr Michalec
vedoucí stavebního úřadu

Toto oznámení musí být vyvěšeno po dobu 15-ti dní

vyvěšeno: 12. 10. 98 sňato: 27 10 98 potvrzuje:

Obecní úřad Strání, Na kopci 321
stavební úřad

Tel. 0633/695 212, 695 210, 695 215 Fax 0633/95 211 IČO 291 340
Bankovní spojení KB Uherské Hradiště č.ú.1329-721

Toto rozhodnutí nabylo právní moci
Strání, dne 20.2.99 Burianová
razítko, podpis

Č.j. **1844/98/u** dne: **19.1.1999**

adresát: **Obec Strání, Na kopci 321**
p. Antonín Zámečník, starosta

ÚŘAD STRÁNÍ STAVEBNÍ ÚŘAD

Územní rozhodnutí
oznámeno veřejnou vyhláškou

Dne **12.10.1998** podala **obec Strání** návrh na vydání rozhodnutí o umístění stavby **kanaliza "ul. Slavkovská"** na pozemku p.č. **6627/1** v kú **Strání**.
Stavba bude obsahovat : stoku "F", DN 400, délky 246 m, která bude sloužit k odvádě splaškových i povrchových vod (jednotný systém kanalizace).
Stavební úřad posoudil návrh podle § 37 z.č.50/76 Sb. , v úplném znění z.č. 197/98 Sb., (dá jen stavební zákon) a na základě tohoto posouzení vydává podle § 39 stavebního zákona a § vyhl.č. 85/76 Sb., ve znění vyhl. č. 132/98 Sb.

rozhodnutí o umístění stavby

kanalizace "ul. Slavkovská" na pozemku p.č.**6627/1** v kú **Strání**, obsahující :stoku "F", I 400, délky 246 m.

Pro umístění a projektovou přípravu stavby se stanovují tyto podmínky:

1. Stavba bude umístěna na pozemku p. č. **6627/1**.
2. Projektová dokumentace bude vypracována oprávněnou osobou a budou v ní řešeny připomínky související s návrhem, vyplývající z vyjádření dotčených orgánů a organizací.
3. Před vydáním stavebního (vodohospodářského) povolení budou rovněž dořešeny náležitos vyplývající z vlastnických práv k pozemkům a stavbám, které budou výstavbou dotčeny.
4. Rozhodnutí o námitkách účastníků řízení: v průběhu územního řízení nebyly vzneseny námitky které by bránily vydání územního rozhodnutí.

Toto územní rozhodnutí platí 2 roky ode dne, kdy nabude právní moci. Nepozbude v platnosti, jestliže v této lhůtě bude podána žádost o stavební povolení pro výše uvede stavbu .

Odůvodnění:
Navrhovatel obec Strání podala návrh na umístění stavby kanalizace "ul. Slavkovská" pozemku p.č. 6627/1 v kú Strání.

Stavební úřad oznámil opatřením ze dne 12.10.1998 zahájení územního řízení všem známým účastníkům řízení a dotčeným orgánům státní správy.
Vzhledem k tomu, že pro území jehož se návrh týká je zpracována územně plánovací dokumentace, upustil stavební úřad v souladu s ustanovením § 36 odst.2 stavebního zákona od ústního jednání a místního šetření, současně stanovil, že ve stanovené lhůtě lze uplatnit případné námitky, připomínky a stanoviska.

Návrh byl doložen těmito rozhodnutími a stanovisky:

- vyjádřením SPT Telecom ze dne 4.11.1998,
- vyjádřením JME a.s. POS Uh.Hradiště ze dne 9.9.1998,
- vyjádřením SCHKOBK Luhačovice ze dne 9.11.1998,
- vyjádřením SÚS Uh.Hradiště ze dne 14.10.1998,
- vyjádřením ref. DaSH Okú Uh.Hradiště ze dne 9.11.1998.

Stanoviska dotčených orgánů státní správy byla zkoordinována a zahrnuta do podmínek tohoto rozhodnutí.Umístění stavby vyhovuje obecným technickým požadavkům na výstavbu dle vyhl.č. 137/98 Sb.

Poučení:

Proti tomuto rozhodnutí se lze odvolat do 15-ti dnů ode dne jeho doručení k referátu regionálního rozvoje Okresního úřadu v Uh.Hradišti podáním u zdejšího stavebního úřadu.

Bc. Petr Michalec
vedoucí stavebního úřadu

OBECNÍ ÚŘAD STRÁNÍ * STAVEBNÍ ÚŘAD *

Přílohy: - ověřený situační výkres v M 1:500

Obdrží:

- adresát
-JMP, JME, SÚS, SPT, vše Uh. Hradiště
-Okú Uh. Hradiště - ref. DaSH
-SCHKOBK Luhačovice
-OÚ Strání - VH

Toto rozhodnutí musí být vyvěšeno po dobu 15 dní.
Vyvěšeno: 19.1.1999
Sňato: 4.2.1999
Potvrzuje:

OBECNÍ ÚŘAD
687 65 STRÁNÍ

Obecní úřad Strání, Na kopci 321
stavební úřad

Tel. 0633/695 212, 695 210, 695 215 Fax 0633/95 211 IČO 291 340
Bankovní spojení KB Uherské Hradiště č.ú.1329-721

Č.j. 1996/99/u

dne: 5.10.1999

adresát: **Obec Strání, Na kopci 321, okr. Uh.Hradiště**
p. Antonín Zámečník, starosta

Územní rozhodnutí

oznámeno veřejnou vyhláškou

Dne 3.9.1999 podala obec Strání návrh na vydání rozhodnutí o umístění stavby kanalizace "ul. Slavkovská" – stoka „R3", DN 400, dl. 170 m na pozemcích dle situačního výkresu v M 1:500 v kú Strání.

Stavební úřad posoudil návrh podle § 37 z.č.50/76 Sb. , v platném znění, (dále jen stavební zákon) a na základě tohoto posouzení vydává podle § 39 stavebního zákona a § 4 vyhl.č. 132/98 Sb.

rozhodnutí o umístění stavby

kanalizace "ul. Slavkovská" na pozemcích dle situačního výkresu v M 1:500 v kú Strání obsahující : stoku „R3", DN 400, délky 170 m, která bude sloužit k odvádění splaškových i povrchových vod (jednotný systém kanalizace) a bude napojena do stávající kanalizace DN 500 v šachtě Š8, dále lapač splavenin LS2, šachty SP2, SP11, SP10, SP9 a dešťové vpusti DV12, DV11, DV10, DV9 a DV7, zajištění odvedení povrchových vod k vpustím bude zajištěno položením dvouřádku z drobné kostky a betonovým obrubníkem.

Pro umístění a projektovou přípravu stavby se stanovují tyto podmínky:

1. Stavba bude umístěna na pozemcích dle situačního výkresu v M 1:500 v kú Strání, jejichž seznam včetně vyjádření jejich vlastníků doloží investor k žádosti o vydání vodohospodářského povolení.
2. Projektová dokumentace bude vypracována oprávněnou osobou.
3. Před vydáním stavebního (vodohospodářského) povolení budou rovněž dořešeny náležitosti vyplývající z vlastnických práv k pozemkům a stavbám, které budou výstavbou dotčeny.
4. Rozhodnutí o námitkách účastníků řízení: v průběhu územního řízení nebyly vzneseny námitky které by bránily vydání územního rozhodnutí.

Toto územní rozhodnutí platí 2 roky ode dne, kdy nabude právní moci. Nepozbude však platnosti, jestliže v této lhůtě bude podána žádost o stavební povolení pro výše uvedenou stavbu .

Odůvodnění:
Navrhovatel obec Strání podala návrh na umístění stavby kanalizace "ul. Slavkovská – stoka R3" na pozemcích dle situačního výkresu v M 1:500 v kú Strání.
Stavební úřad oznámil opatřením ze dne 3.9.1999 zahájení územního řízení všem známým účastníkům řízení a dotčeným orgánům státní správy.
Vzhledem k tomu, že pro území jehož se návrh týká je zpracována územně plánovací dokumentace, upustil stavební úřad v souladu s ustanovením § 36 odst.2 stavebního zákona od ústního jednání a místního šetření, současně stanovil, že ve stanovené lhůtě lze uplatnit případné námitky, připomínky a stanoviska.

Návrh byl doložen těmito rozhodnutími a stanovisky:

-vyjádřením SPT Telecom a.s. ze dne 23.8.1999,
-vyjádřením JME a.s. POS Uh.Hradiště ze dne 24.9.1999,
-vyjádřením SÚS Uh.Hradiště ze dne 17.9.1999,
-vyjádřením ref. DaSH Okú Uh.Hradiště ze dne 3.9.1999.
-vyjádřením JMP a.s. Uh.Hradiště ze dne 23.8.1999

Stanoviska dotčených orgánů státní správy byla zkoordinována a zahrnuta do podmínek tohoto rozhodnutí.Umístění stavby vyhovuje obecným technickým požadavkům na výstavbu dle vyhl.č. 137/98 Sb.

Poučení:

Proti tomuto rozhodnutí se lze odvolat do 15-ti dnů ode dne jeho doručení k referátu regionálního rozvoje Okresního úřadu v Uh.Hradišti podáním u zdejšího stavebního úřadu.

Bc. Petr Michalec
vedoucí stavebního úřadu

Přílohy: - ověřený situační výkres v M 1:500



Obdrží:

-adresát
-JMP, JME, SÚS, SPT, PČR-DI, vše Uh. Hradiště
-Okú Uh. Hradiště - ref. DaSH
-OÚ Strání - VH

Toto rozhodnutí musí být vyvěšeno po dobu 15 dní.
Vyvěšeno: 5.10.1999
Sňato: 21.10.1999
Potvrzuje:

OBECNÍ ÚŘAD
687 65 STRÁNÍ

Obecní úřad Strání, Na kopci 321
stavební úřad

Tel. 572 695 212, 572 695 210, 572 695 215 FAX 572 695 234 IČO 291 340
Bankovní spojení KB Uherské Hradiště č.ú.1329-721

Č.j. **1976/02-03/úr** dne: **5.9.2003**

adresát: **Obec Strání – zastoupená starostou Antonínem Zámečníkem**

Územní rozhodnutí č.13/2003
Veřejná vyhláška

Obecní úřad Strání , stavební úřad ,jako stavební úřad příslušný podle § 117 zákona č.50/1976 Sb., o územním plánování a stavebním řádu (stavební zákon), ve znění pozdějších předpisů (dále jen „stavební zákon „) vydává na návrh Obce Strání – zastoupené starostou Antonínem Zámečníkem , se sídlem Na kopci 321, 687 65 Strání , podle § 39 stavebního zákona a podle § 4 vyhlášky č.132/1998 Sb., kterou se provádějí některá ustanovení stavebního zákona,

rozhodnutí o umístění stavby

kanalizace 6.stavba (8.445 m stok a odboček pro kanalizační přípojky) – *ulice Slavkovská,Březovská,Padělky,Rybníček,Dolina,Pod Novou Horou, Mlýnky,Nová Hora,Slovenská (u celnice) a dále podél Klanečnice od sýpky po čistírnu odpadních vod na pozemcích p.č.viz situační výkres jednotlivých větví v k.ú.Strání* , obsahující – stoku „F“ dl.246m,DN 400mm a prodloužení stoky „R 3“ dl.170m DN 400mm v ulici Slavkovská, stoku „R“ dl.320,3m,DN 300mm,stoku „R.0“ dl.138m, DN 300mm, stoku „R.1“ dl.24m,DN 300mm, stoku „R.2“ dl.94m,DN 300mm,stoku „R.2a“ dl.44m,DN 300mm, 2x shybku pod potokem, výtlačný řád dl.50m DN 80mm a čerpací stanici v lokalitě Rybníček, stoka „E.1“ dl.1613,5m, DN 300mm,stoka „E.1-1“ dl.302,1m,DN 300mm, stoka „E.1-1a“ dl.72,6m,DN 300mm, stoka „E.1-1b“ dl.25m,DN 300mm, 3x shybka pod potokem,čerpací stanice na stoce „E.1“,výtlačný řád dl.52,1m DN 160mm v ulici Pod Novou Horou a při potoku Klanečnice, stoka „ML.1“ dl.65,6m, DN 300mm, stoka „ML.1a“ dl.91,1m,DN 300mm, stoka „ML.2“ dl.52m,DN 300mm v ulici a lokalitě Mlýnky, stoka „B“ dl.614,3m, DN 300mm,stoka „B1“ dl.75,10m,DN 300 mm, stoka „B2“ dl.157m,DN 300mm, stoka „B2-1“ dl.213,2m,DN 300mm,stoka „B3“ dl.59,5m,DN 300mm, čerpací stanice a výtlačný řád DN 80mm,dl.30,10m v ulici Nová hora a ul. U Klanečnice, stoka „A-Z“ dl.288m,DN 300mm s protlakem pod komunikací I / 54 dl.13,0m DN 300mm, stoka „A.0“ dl.255m, DN 300mm, protlak kamenina pod komunikací I / 54 DN 300mm dl.11,0m v ulici Slovenská , stoka „A.0-1“ dl.66m , DN 300mm v ulici u sv.Jána, stoka „U celnice 1“ dl.287m, DN 300 mm se zaústěním do přečerpávací jímky (součást stavby celnice), stoka „U celnice 2“ dl.108m ,DN 300mm se zaústěním do přečerpávací jímky (součást stavby celnice), stoka „U celnice 3“ – dešťová dl.106m, DN 500 mm s lapačem splavenin a zaústěním do systému dešťové kanalizace stavby celnice, čerpací stanice – Dolina s bezpečnostním přepadem,odlehčovací komorou,stokou „Y-1“ dl.292,10m, DN 300mm a výtlačným řádem

dl.298,9 m , DN 80 mm, stoka „A-B" dl. DN 400mm (161,10m) a DN 500 mm (89,10 m), protlak pod komunikací kamenina DN 500 dl.14,1m, stoka propojení DN 400 dl.5,40m v ulici Březovské , stoka „R-A" dl.172m DN 300mm a protlak pod komunikací I / 54 dl.11,5m , DN 300 mm v ulici Padělky.

Pro umístění a projektovou přípravu stavby se stanoví tyto podmínky:

1. Stavba kanalizace bude umístěna na pozemcích dle situačních výkresů jednotlivých stok a objektů v k.ú.Strání . Ke stavebnímu řízení bude doložen seznam dotčených pozemků !
2. Projektová dokumentace pro stavební řízení bude zpracována oprávněnou osobou.
3. V projektová dokumentace pro stavební povolení bude v rozpracovanosti konzultována se správcem státních komunikací (Ředitelství silnic a dálnic Zlínského kraje , Antonínova 13754,Zlín, Ředitelství silnic Zlínského kraje – majetková správa , Jarošov 514, 686 11 Uh.Hradiště a odborem dopravy MěÚ Uh.Brod)

Námitky nebyly v průběhu řízení vzneseny. Toto územní rozhodnutí platí 3 roky ode dne , kdy nabude právní moci. Nepozbude však platnosti ,jestliže v této lhůtě bude podána žádost o stavební povolení.

Odůvodnění:

Dne 27.11.2002 podala Obec Strání zastoupená starostou Antonínem Zámečníkem návrh na vydání územního rozhodnutí o umístění stavby **Kanalizace 6.stavba - ulice Slavkovská, Březovská, Padělky, Rybníček, Dolina, Pod Novou Horou, Mlýnky, Nová Hora, Slovenská (u celnice) a dále podél Klanečnice od sýpky po čistírnu odpadních vod** na pozemcích dle situačních plánů v kat.území **Strání.**
Jedná se o kompletní dokončení odkanalizování obce s přečerpávacími stanicemi, shybkami pod potokem Klanečnice , výtlačnými řády, přívody NN do čerpacích stanic, protlaky kanalizace pod komunikacemi a všemi stokami .
Stavební úřad oznámil známým účastníkům řízení a dotčeným orgánům státní správy zahájení územního řízení opatřením ze dne 27.11.2002. Vzhledem k tomu ,že pro území , v němž se nachází pozemky , kde je navrženo umístění předmětné stavby, je zpracována územně plánovací dokumentace, upustil stavební úřad podle § 36 odst.2 stavebního zákona od ústního jednání a stanovil, že ve lhůtě 30 dnů ode dne vyvěšení veřejné vyhlášky mohou účastníci řízení uplatnit své námitky a připomínky a dotčené orgány státní správy svá stanoviska.
Vzhledem k uplatněným námitkám ze strany majetkového správce komunikace v ul.Březovská bylo nutné dopracovat podrobnější podružné dokumentace na opravu komunikace, bylo řízení prodlužováno do doby vypracování této dokumentace a vydání kladného stanoviska majetkového správce komunikace což je Ředitelství silnic Zlínského kraje – majetková správa Uh.Hradiště. Toto kladné stanovisko bylo vydáno po místním šetření dne 28.8.2003.
Dále byl návrh na vydání územního rozhodnutí o umístění stavby doložen těmito rozhodnutími, vyjádřeními a souhlasy:

- vyjádření JMP a.s. Zlín ze dne 17.7.2002 značka Praj/Fia/Mik a ze dne 14.1.2003 č.j.PS/UH/Do/9
- vyjádření Ředitelství silnic a dálnic Zlínského kraje ze dne 7.8.2002 č.j.SZK/1434/02 a vyjádření ze dne 17.2.2003 č.j.SZK/291/03

- vyjádření Lesů ČR Bojkovice ze dne 5.8.2003 č.j.738/02/Po
- vyjádření Lesů ČR Bojkovice ze dne 21.11.2002 č.j.1401/02/Mi
- vyjádření odboru dopravy a silničního hospodářství KÚ Zlín ze dne 21.6.2002 č.j.DOP/973/2002/Šim
- vyjádření JmE a.s. Uh.Hradiště ze dne 2.7.2002 č.j. 151/2002/Žel.
- Vyjádření Českého Telekomu a.s. Zlín – ze dne 11.7.2002 č.j.20392/02/UH/K3
- Vyjádření Českého Telecomu a.s. – ze dne 24.6.2002 č.j. 20366/02/UH/ZM a ze dne 6.1.2003 č.j.20011/03/UH/ZM
- Vyjádření Českého Telecomu a.s. – ze dne 24.6.2002 č.j.01084/02/UH/VO a ze dne 6.1.2003 č.j.00017/03/UH/VO
- Lesy ČR ,s.p.oblastní správa toků Bojkovice ze dne 4.12.2002 č.j.1448/02/Mi
- Vyjádření JME a.s. Otrokovice ze dne 12.2.2003 č.j.PřSS(O)Buian/052/2003
- Vyjádření MěÚ Uh.Brod – odbor dopravy ze dne 15.7.2003 č.j.OD/528/1/03
- Souhlas s vydáním územního rozhodnutí vydaný při místním šetření dne 28.8.2003 Ředitelstvím silnic Zlínského kraje- majetková správa , Jarošov 514, 686 11 Uh.Hradiště p.Zuntová

Po posouzení návrhu podle § 37 stavebního zákona bylo zjištěno, že návrh je v souladu s územně plánovací dokumentací a dalšími veřejnými zájmy, umístění stavby vyhovuje obecným technickým požadavkům stanovených vyhláškou č.137/1998 Sb., o obecných technických požadavcích na výstavbu a proto bylo rozhodnuto jak je ve výroku uvedeno.

Toto rozhodnutí platí 3 roky ode dne , kdy nabude právní moci, nepozbývá však platnosti, pokud v této lhůtě bude podána žádost o stavební povolení na umísťovanou stavbu. Územní rozhodnutí pozbývá platnosti také dnem, kdy stavební úřad obdrží oznámení navrhovatele nebo jeho právního nástupce o tom,že upustil od záměru,k němuž se rozhodnutí vztahuje.

Poučení:
Proti tomuto rozhodnutí se lze odvolat do 30-ti dnů ode dne jeho vyvěšení k odboru územního plánování a stavebního řádu Krajského úřadu ve Zlíně, podáním u zdejšího stavebního úřadu.

ing.Vítězslav Hlaváček
vedoucí stavebního úřadu

Správní poplatek:
Prosto poplatku.

Vyvěšeno : 5.9.2003 **Sejmuto: 13.10.2003**

Obdrží:

- adresát 1x
- Obec Strání – VH
- JME a.s Otrokovice
- JMP a.s. Zlín a JMP a.s. Uh.Hradiště
- Český Telecom a.s. Zlín , Sadová 7
- Český Telecom Zlín a.s. , Bartošova 4393
- Ředitelství silnic a dálnic Zlínského kraje,Antonínova 1375, 760 01 Zlín
- Ředitelství silnic Zlínského kraje, majetková správa, Jarošov 514, Uh.Hradiště
- Lesy ČR ,OST Bojkovice
- S CHKO Luhačovice
- MěÚ Uh.Brod – odbor dopravy
- KÚ Zlín – odbor dopravy a silničního hospodářství

Na vědomí:

- OÚ Strání -DaP

(2)

OBECNÍ ÚŘAD STRÁNÍ
stavební úřad

Obecní úřad
stavební úřad
687 65 Strání 321

-2-

Nabití právních účinků
dne 19.10.2018

VÁŠ DOPIS ZN:
ZE DNE:

ČÍSLO JEDNACÍ 1426/18/2
VYŘIZUJE: Popelka

DATUM: 2018-10-17

dle rozdělovníku

Územní souhlas

Obecní úřad Strání, stavební úřad (dále stavební úřad) příslušný podle ustanovení § 10 a 11 zák.č. 500/2004 Sb., správní řád ve znění pozdějších předpisů a § 13 zák.č.183/2006 Sb., o územním plánování a stavebním řádu ve znění pozdějších předpisů (dále stavební zákon), na základě oznámení o záměru v území k vydání územního souhlasu týkající se záměru: **Strání, Slavkovská, VO** na pozemcích parc.č. 6537/1 (vlastnicky vedený jako pozemek ve zjednodušené evidenci – původ pozemkový katastr 6537/1), dále 6222/79 (druh pozemku – ostatní plocha), 6221/2 (druh pozemku - ostatní plocha) a 6627/13 (druh pozemku - ostatní plocha) v k.ú. Strání, který podal: Obec Strání, Na Kopci 321, 687 65 Strání, IČ 00291340, , podle § 96 stavebního zákona

souhlasí

s výše uvedeným záměrem v území.

Popis záměru: rekonstrukce veřejného osvětlení (VO), nejdříve provedena demontáž stávajících svítidel VO ze stávajících, demontovaných podpěrných bodů č. 1, 2 a 4 a dále demontáž stávajícího svítidla VO ze stávajícího podpěrného bodu č. 3.

V další fázi stavby bude provedena, na parcele č. 6627/13, montáž nových, betonových základů, na které budou následně namontovány nové bezpaticové třístupňové stožáry JB 8 vč. obloukových výložníků V 1/76 - 2500 a svítidel Teslux COBRA TWIN 60W č. 1, 2, 3, 4, 6, 7, 8 a 9. Na stávajícím podpěrném bodě č. 3, na parcele č. 6627/13, bude provedena montáž nového, obloukového výložníku VT 1 - 2500 s novým svítidlem Teslux COBRA TWIN 60W č. 5.

V další fázi montáží bude provedena montáž nové přípojkové skříně SP100/NS vč. kabelosvodu CYKY-J 4x10 na stávajícím podpěrném bodě č. 29, na parcele č. 6537/1 (ZE). Z této skříně bude vyveden nový, samostatně jištěný, odvod zemním kabelem CYKY-J 4x10, jehož trasa bude vedena v rýze zelených pásů, na parcelách č. 6537/1 (ZE), 6222/79, 6221/2 a 6627/13, k novému svítidlu č. 1. Přechod nového, zemního kabelu CYKY-J 4x10 přes asfaltovou komunikaci, na parcele č. 6537/1 (ZE), je řešen protlakem. Přes chodník, na parcele č. 6627/13, bude zřízen překop.

V další fázi montáží bude mezi novými svítidly č. 1 až 9 uložen, do rýhy v zelených pásech a chodníku, na parcele č. 6627/13, nový zemní kabel CYKY-J 4x10 kabelového vedení VO. Přes jednotlivé vjezdy k domům budou dle výkresu „Situace VO - nový stav" č. 1 zřízeny protlaky nebo překopy. Nový, zemní kabel CYKY-J 4x10 bude v jednotlivých svítidlech připojen, na pojistkových spodcích, formou kabelových smyček. V případě stávajícího podpěrného bodu č. 3 bude nové svítidlo Teslux COBRA TWIN 60W č. 5 odjištěno v nové přípojkové skříni SP100/NS.

Nový, zemní kabel CYKY-J 4x10 kabelového vedení VO bude téměř v celé trase uložen do kabelové rýhy v souběhu s projektovaným kabelem NAYY 4x95 kabelového vedení NN společnosti E.ON. Nový, zemní kabel CYKY-J 4x10 kabelového vedení VO bude v celé trase uložen do plastové, ohebné, vrubované trubky 63/52. V případě křížení s plynovodem i do betonových žlabů ABD 13-50 50x23x20 vč. víka. Do těchto betonových žlabů bude dále uložen projektovaný kabel NAYY 4x95 kabelového vedení NN společnosti E.ON u betonových základů nových svítidel, s ohledem na nesplnění podmínky vzdálenosti 0,6 m mezi hranou základu nových svítidel a kabelem NAYY 4x95 kabelového vedení NN společnosti E.ON.

Stavba bude provedena dle dokumentace k záměru a umístěna dle grafické přílohy, která je nedílnou součástí souhlasu. Stavba na pozemku parc.č. 6537/1má od hranice sousedního pozemku parc.č. 6224/204 nejmenší vzdálenost 0,3 m. Na pozemku parc.č. 6222/79 má stavba od hranice sousedního pozemku parc.č 6224/42 nejmenší vzdálenost 2,3 m a od plotu je vzdálenost 0,6 m. Na pozemku parc.č. 6627/13 má stavba od hranice sousedního pozemku parc.č 6177/3 nejmenší vzdálenost 1,7 m, od hranice sousedního pozemku parc.č 6177/4 je nejmenší vzdálenost 2,0 m, od hranice sousedního pozemku parc.č 6177/4 je nejmenší vzdálenost 2,0 m, od hranice sousedního pozemku parc.č 6180/2 je nejmenší vzdálenost 2,4 m, od hranice sousedního pozemku parc.č 6181/2 je nejmenší vzdálenost 3,1 m, od hranice sousedního pozemku parc.č 6185/3 je nejmenší vzdálenost 2,9 m, od hranice sousedního pozemku parc.č 6185/4 je nejmenší vzdálenost 2,6 m, od hranice sousedního pozemku parc.č 1361 je nejmenší vzdálenost 1,9 m, od hranice sousedního pozemku parc.č 6189/2 je nejmenší vzdálenost 1,7 m, od hranice sousedního pozemku parc.č 6190/3 je nejmenší vzdálenost 1,6 m, od hranice sousedního pozemku parc.č 6190/4 je nejmenší vzdálenost 1,5 m, od hranice sousedního pozemku parc.č st. 1382/1 je nejmenší vzdálenost 2,5m, od hranice sousedního pozemku parc.č 6194/6 je nejmenší vzdálenost 1,5 m, od hranice sousedního pozemku parc.č s. 1614 je nejmenší vzdálenost 1,3 m, od hranice sousedního pozemku parc.č 6201/2 je nejmenší vzdálenost 1,0 m, od hranice sousedního pozemku parc.č 6205/2 je nejmenší vzdálenost 1,2m, od hranice sousedního pozemku parc.č 6206/2 je nejmenší vzdálenost 1,4 m, od hranice sousedního pozemku parc.č 6211/3 je nejmenší vzdálenost 1,5 m, od hranice sousedního pozemku parc.č 6211/4 je nejmenší vzdálenost 1,4 m, od hranice sousedního pozemku parc.č 6212/2 je nejmenší vzdálenost 1,1 m, od hranice sousedního pozemku parc.č 6177/4 je nejmenší vzdálenost 2,0 m.

Stavba je v souladu s územním plánem obce Strání (opatření obecné povahy 1/2017 vydané Zastupitelstvem obce Strání ze dne 10.3.2017), neboť se nachází na plochách, jejichž přípustným využitím je mimo jiné související dopravní a technická infrastruktura. Podmínky pro vydání souhlasu jsou splněny, neboť záměr se nachází v zastavěném území, poměry v území se zásadním způsobem nemění a záměr nevyžaduje nové nároky na veřejnou a technickou infrastrukturu. Dokumentace obsahuje údaj o splnění podmínek, vyplývající ch ze stanovisek vlastníků veřejné dopravní a technické infrastruktury. Dotčené orgány podmínky nestanovily.

Všechny pozemky uvedené v této písemnosti se nacházejí v kat. území Strání.

Územní souhlas platí 12 měsíců ode dne vydání.

Obecní úřad
stavební úřad
587 65 Strání 321

Mgr.Ing. Oldřich Popelka
vedoucí stavebního úřadu

LEGENDA:

- kabelové vedení VO - projektované
- uložení kabelu VO v trubce plastové, ohebné, vrubované 63/52
- uložení kabelu VO v betonovém žlabu ABD 13-50 50x23x20 vč. víka
- přípojková skříň VO - projektovaná
- svítidlo VO vč. nového výložníku a nového stožáru - projektované
- svítidlo VO vč. nového výložníku a stávajícího stožáru - projektované
- uzemnění NN - projektované

- kabelové vedení NN - stávající
- venkovní vedení a přípojky AlFe NN - stávající
- venkovní vedení a přípojky AES, NFA2X, AYKYz NN - stávající
- hlavní domovní vedení NN - stávající
- přípojková skříň NN - stávající
- rozpojovací skříň NN - stávající
- kabelová spojka NN - stávající
- uzemnění NN - stávající
- svodiče přepětí NN - stávající
- sloup jednoduchý, betonový NN - stávající
- sloup dvojitý, betonový NN - stávající
- střešník NN - stávající
- zední konzola NN - stávající
- jednoduché končení NN - stávající
- kotva střešníku NN - stávající
- trvalý, solární zdroj NN - stávající
- elektroměrová skříň

LEGENDA SÍTÍ:

- vodovod
- kanalizace
- plynovod
- telefon

Základní údaje:
Napěťová soustava: 3/PEN AC 400/230V 50Hz, TN-C
Ochrana před nebezpečným dotykem dle ČSN 33 2000-4-41 ed. 2
Vnější vlivy dle ČSN 33 2000-1 ed. 2: AA3, AA4, AB8, AD4, AE3

Dokumentace ověřena:
č.j. ...MÚS/2018/0...
Obecní úřad
stavební úřad
687 65 Strání

UPOZORNĚNÍ:
Všechny podzemní sítě jsou zakresleny pouze orientačně.
Před zahájením zemních prací je nutno nechat vytýčit všechna podzemní vedení a v jejich blízkosti provádět výkopové práce pouze ručně.

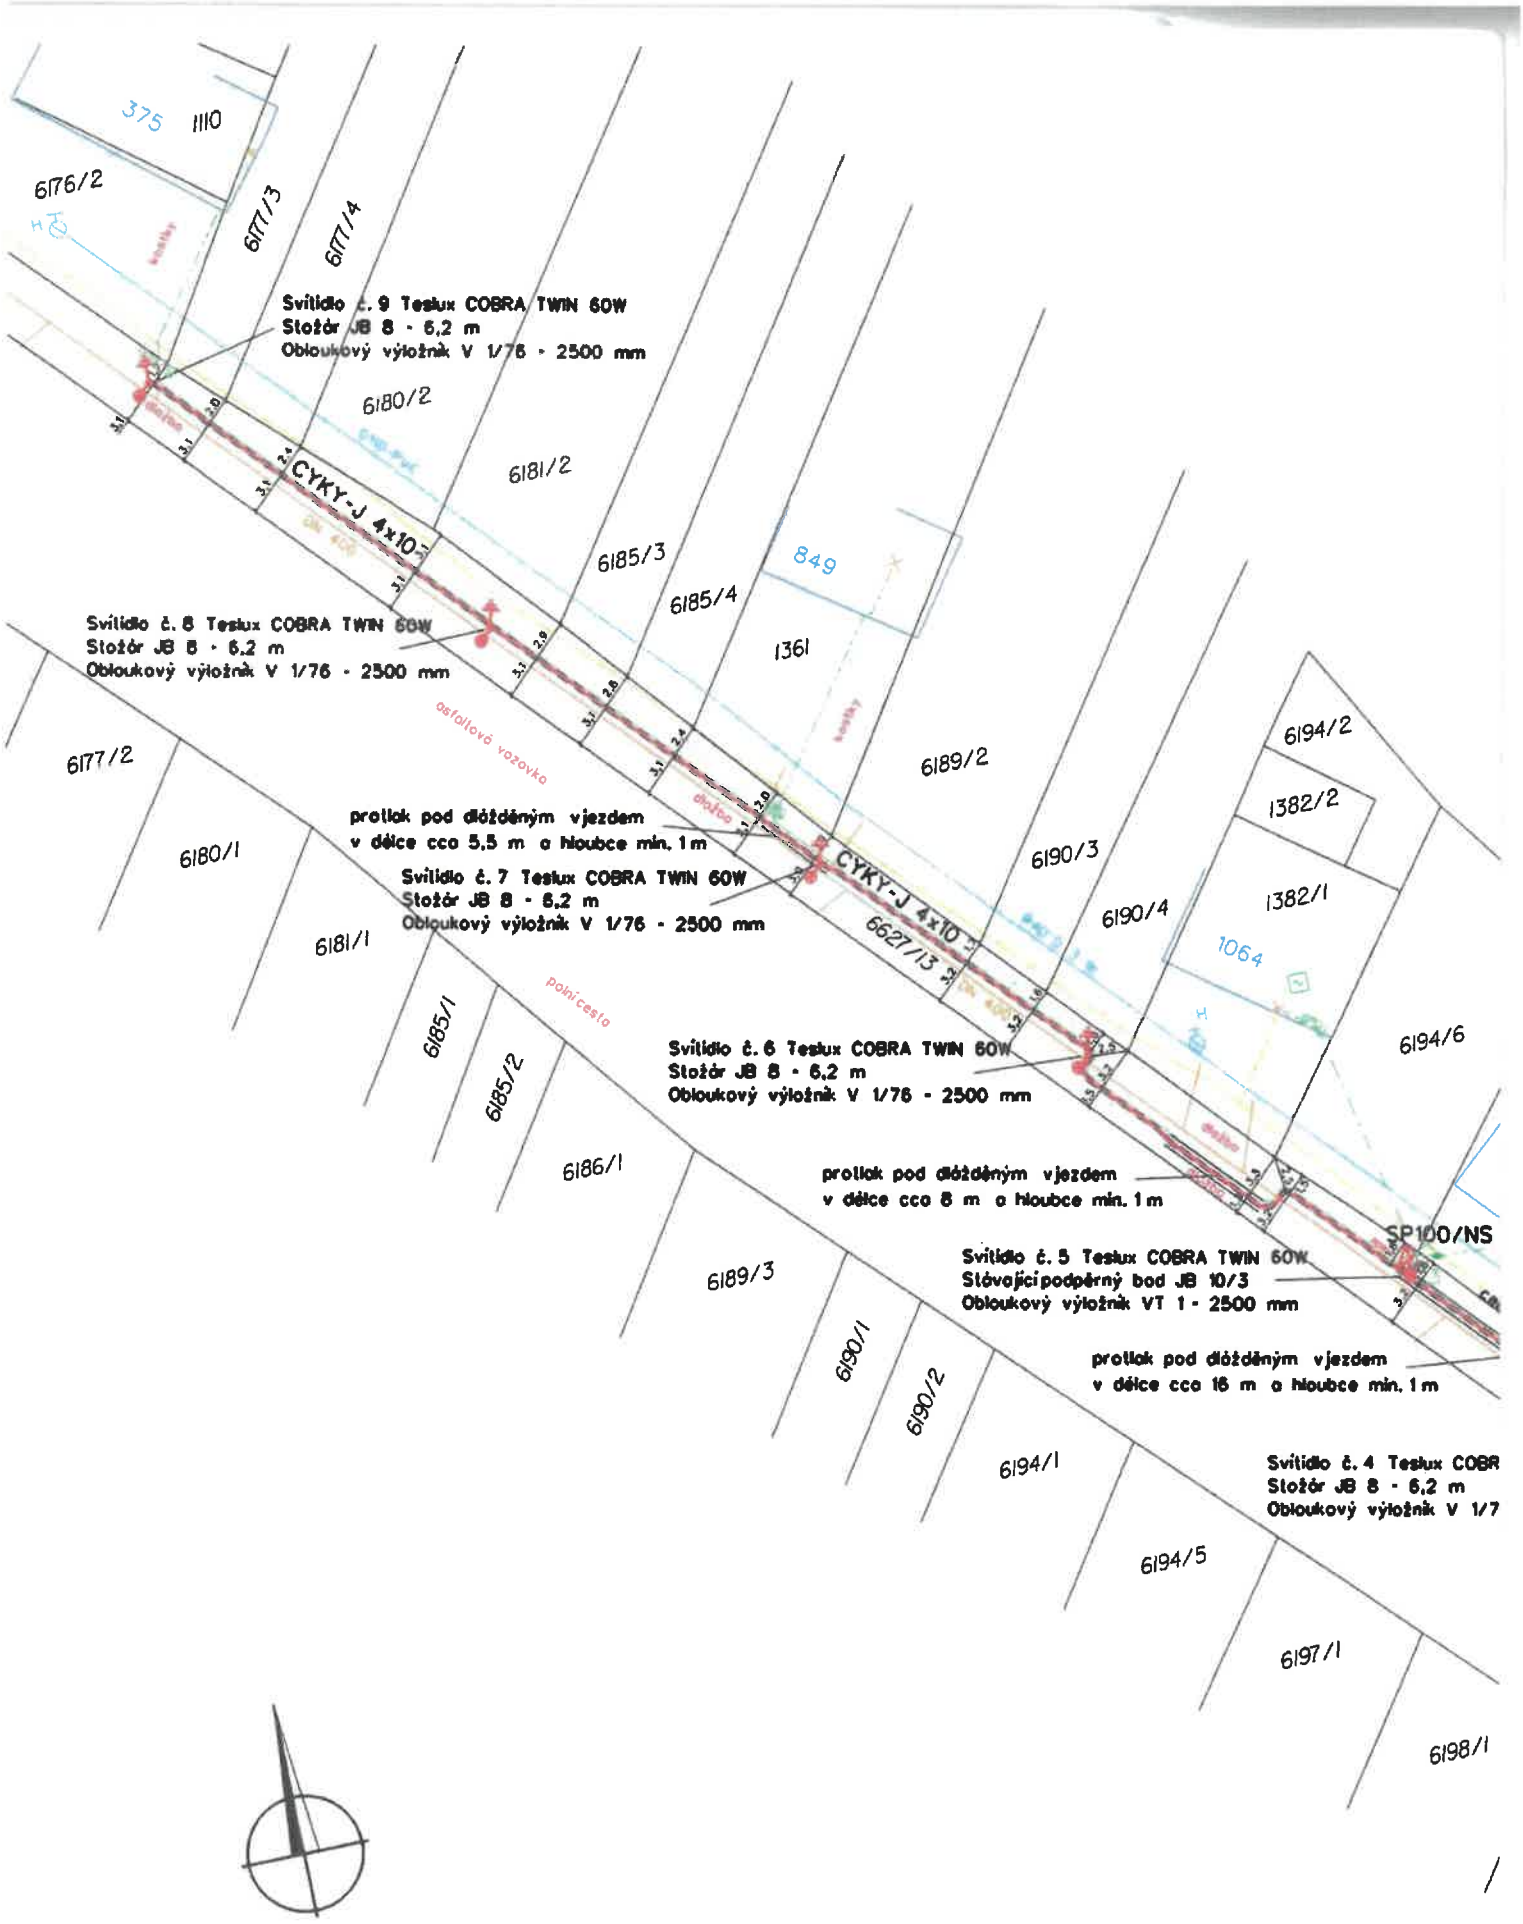
Vypracoval:	Ing. Pavel Kropáč	Zodp. projektant:	Ing. Pavel Kropáč
Telefon:	774 786 984	Mail:	kropac@voltech.cz/
Místo stavby:	Strání	Kraj:	Zlínský
Stavebník:	Obec Strání, Na Kopci 321, 687 65 Strání		

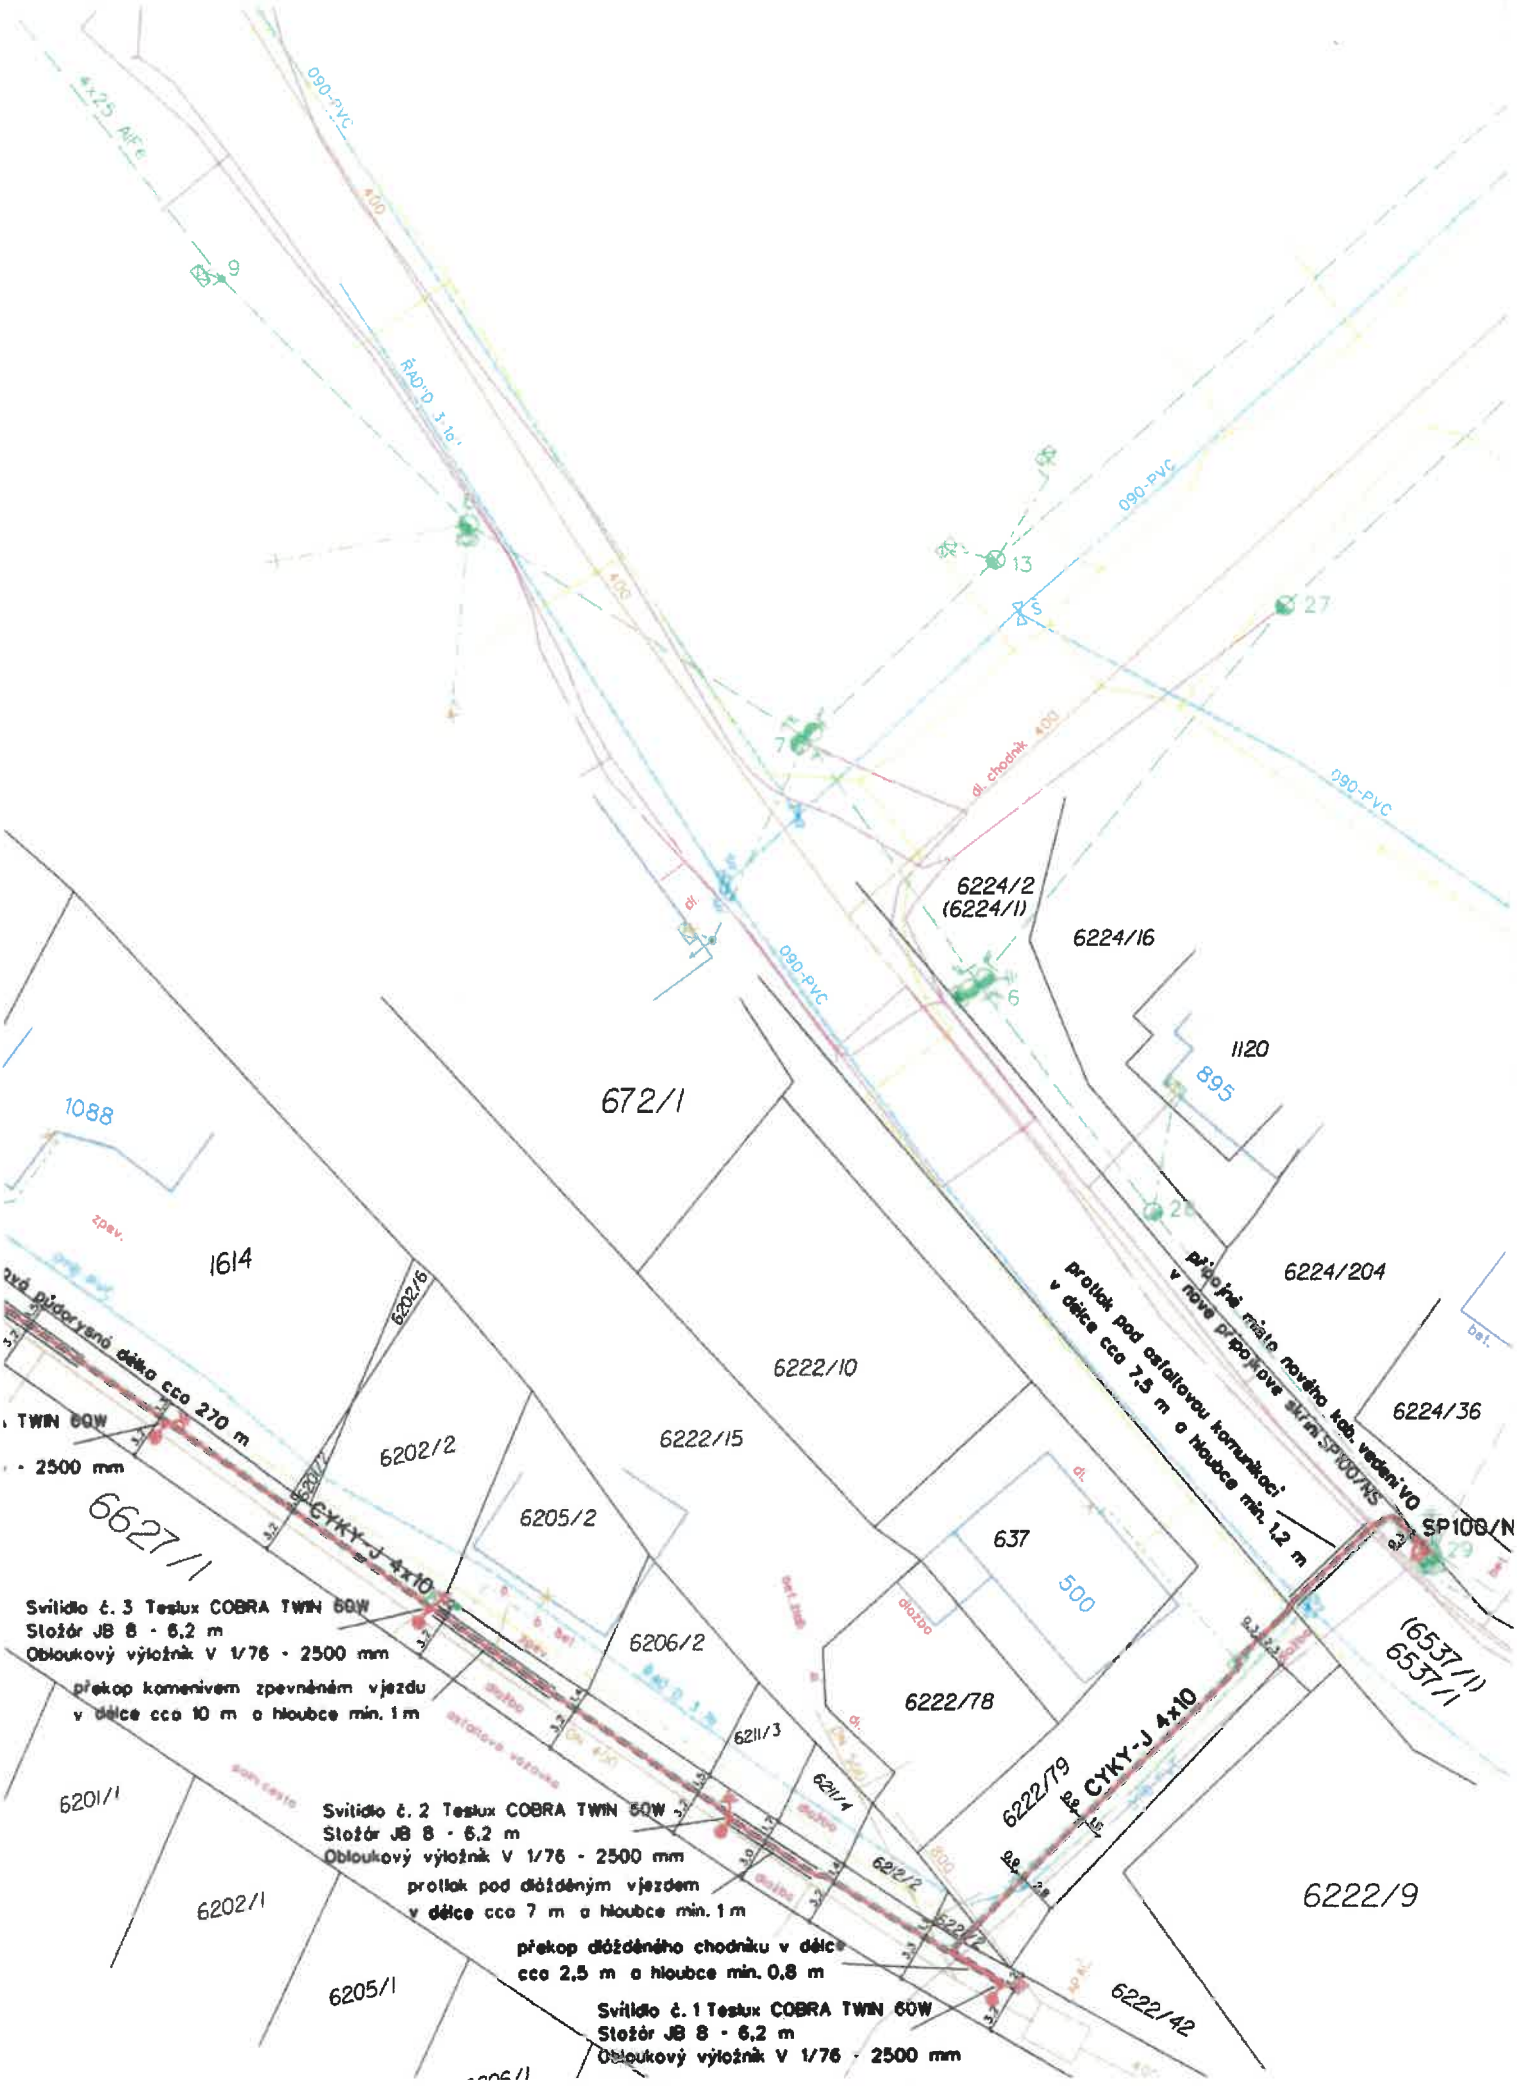
VOLTECH
Za Olšávkou 365
686 01 Uherské Hradiště
info@voltech.cz, http://voltech.cz
IČ: 05084164, DIČ: CZ05084164

Název stavby:

Strání, Slavkovská, VO

Číslo stavby:	2018004
Stupeň PD:	DÚR
Datum:	5/2018
Formát:	3 x A4
Obsah výkresu: Situace VO - nový stav	Měřítko: 1 : 500 / Čís.výkresu: 01


Svítidlo č. 9 Teslux COBRA TWIN 60W
Stožár JB 8 - 6,2 m
Obloukový výložník V 1/76 - 2500 mm
CYKY-J 4x10
Svítidlo č. 8 Teslux COBRA TWIN 60W
Stožár JB 8 - 6,2 m
Obloukový výložník V 1/76 - 2500 mm
asfaltová vozovka
protlak pod dlážděným vjezdem
v délce cca 5,5 m a hloubce min. 1 m
Svítidlo č. 7 Teslux COBRA TWIN 60W
Stožár JB 8 - 6,2 m
Obloukový výložník V 1/76 - 2500 mm
CYKY-J 4x10
6627/13
polní cesta
Svítidlo č. 6 Teslux COBRA TWIN 60W
Stožár JB 8 - 6,2 m
Obloukový výložník V 1/76 - 2500 mm
protlak pod dlážděným vjezdem
v délce cca 8 m a hloubce min. 1 m
SP100/NS
Svítidlo č. 5 Teslux COBRA TWIN 60W
Stávající podpěrný bod JB 10/3
Obloukový výložník VT 1 - 2500 mm
protlak pod dlážděným vjezdem
v délce cca 16 m a hloubce min. 1 m
Svítidlo č. 4 Teslux COBR
Stožár JB 8 - 6,2 m
Obloukový výložník V 1/7
6176/2
6177/3
6177/4
6180/2
6181/2
6185/3
6185/4
6189/2
6190/3
6190/4
6194/2
6194/6
6177/2
6180/1
6181/1
6185/1
6185/2
6186/1
6189/3
6190/1
6190/2
6194/1
6194/5
6197/1
6198/1
1382/2
1382/1
1361
849
1064
375
1110


672/1
6224/2
(6224/1)
6224/16
1120
895
1088
1614
6224/204
6222/10
6222/15
6224/36
6202/6
6202/2
6205/2
637
500
6627/1
6206/2
6222/78
6211/3
6211/4
6222/79
6537/1
6537/1
6201/1
6202/1
6205/1
6222/9
6222/42
090-PVC
400
RADIO 3.16
dl. chodník 400
4x25 AlFe
9
13
27
7
6
26
zpev.
bet.
dlažba
asfaltová vozovka
asfalt.cesta
TWIN 60W
- 2500 mm
CYKY-J 4x10
CYKY-J 4x10
SP100/N
SP100/NS
přípojné místo nového kab. vedení VO v nové přípojkové skříni
průlok pod asfaltovou komunikací v délce cca 7,5 m a hloubce min. 1,2 m
Svítidlo č. 3 Teslux COBRA TWIN 60W
Stožár JB 8 - 6,2 m
Obloukový výložník V 1/76 - 2500 mm
překop kamenivem zpevněném vjezdu v délce cca 10 m a hloubce min. 1 m
Svítidlo č. 2 Teslux COBRA TWIN 60W
Stožár JB 8 - 6,2 m
Obloukový výložník V 1/76 - 2500 mm
průlok pod dlážděným vjezdem v délce cca 7 m a hloubce min. 1 m
překop dlážděného chodníku v délce cca 2,5 m a hloubce min. 0,8 m
Svítidlo č. 1 Teslux COBRA TWIN 60W
Stožár JB 8 - 6,2 m
Obloukový výložník V 1/76 - 2500 mm

UHERSKÝ BROD

MĚSTSKÝ ÚŘAD UHERSKÝ BROD

Odbor správní

Doporučeně/DS

Dle rozdělovníku

Váš dopis zn.:
Ze dne:
Číslo jednací: OS-D/5137/14-4/Mi
Spisová zn.:

Vyřizuje: Josef Mikulec
Telefon: 572 805 381
E-mail: josef.mikulec@ub.cz

Datum: 2015-04-29
Vypraveno dne: 2015-04-29

VEŘEJNÁ VYHLÁŠKA
ROZHODNUTÍ
STAVEBNÍ POVOLENÍ

Výroková část:

Odbor správní Městského úřadu Uherský Brod, jako silniční správní úřad příslušný podle § 40 odst. 4 písm. a) zákona č. 13/1997 Sb., o pozemních komunikacích, ve znění pozdějších předpisů (dále jen "zákon o pozemních komunikacích") a speciální stavební úřad příslušný podle § 16 odst. 1 a § 40 odst. 4 písm. a) zákona o pozemních komunikacích a § 15 odst. 1 zákona č. 183/2006 Sb., o územním plánování a stavebním řádu (stavební zákon), ve znění pozdějších předpisů (dále jen "stavební zákon"), ve stavebním řízení přezkoumal podle § 109 až 114 stavebního zákona žádost o stavební povolení, kterou dne 12.12.2014 podala **obec Strání, Na kopci 321, 687 65 Strání, IČ: 00291340** (dále jen "stavebník"), a na základě tohoto přezkoumání:

I. **Vydává** podle § 115 stavebního zákona a § 5 a 6

stavební povolení

na stavbu:

Chodník v obci Strání

(dále jen "stavba") na pozemcích parc. č. 6627/1, 6627/15, 6627/34, 6627/17, 6627/18, 6627/13, 6627/14, 6537/2, 6621/3, 6622/12, 1059/3, 1059/4, 1058/2 a st. 732 v kat. území Strání.

Stavba obsahuje:

- **Větev A** je délky 389,10 m v ulici Zelnice. Chodník začíná na rohu odbočky na místní komunikaci od km 79,817 – 79,428 a vede po pravé straně směrem na Uherské Hradiště až k objektu bývalé celnice. Šířka chodníku je 1,50 m a bude ze strany komunikace ohraničen betonovým obrubníkem. Mezi chodníkem a silnicí zůstane zelený pás šířky 0,50 m. Chodník bude proveden ze zámkové dlažby.

- **Větev B1** je délky 330,20 m v ulici Padělky. Chodník začíná u domu čp. 602 a vede po odbočku na komunikaci směr Březová a vede po pravé straně směrem na Uherské Hradiště. Šířka chodníku je 1,50 m. Mezi chodníkem a silnicí zůstane zelený pás šířky 1,00 m. Chodník bude proveden ze zámkové dlažby. Chodník obchází autobusovou zastávku, která nebude upravována a je součástí jiné PD.

- **Větev B2** je délky 138,10 m v ulici Padělky. Šířka chodníku je u zálivu autobusové zastávky 1,50 – 2,00 m. V prostoru rovného úseku a náběhu je šířka chodníku 2,00 m. Mezi chodníkem a silnicí zůstane zelený pás šířky 1,00 m. Chodník bude proveden ze zámkové dlažby. Při budování chodníku bude nutno osadit obrubník o 0,12 m s převýšením nad stávající komunikací. Stávající vjezdy do rodinných domů zůstávají v původní velikosti bez úprav.

- **Větev C** je délky 239,40 m v ulici Slavkovská. Chodník začíná u odbočky do ulice Rybníček po dům čp. 742. Šířka chodníku je 1,50 m. Při budování chodníku bude nutno osadit obrubník o 0,12 m s převýšením nad stávající komunikací. Součástí osazení obrubníku bude výstavba dvouřádku ze žulových kostek a zapravení stávající komunikace v šířce 0,50 m v je délky 197,00 m v ulici Slavkovská. Chodník začíná za odbočkou na místní komunikaci po dům čp. 375 po pravé straně směrem na Uherské Hradiště. Šířka chodníku je 1,70 m. Mezi chodníkem a silnicí je zelený pás šířky 1,50 m. Chodník bude proveden ze zámkové dlažby.

- Konstrukce chodníku:

betonová dlažba	60 mm
lože z kamenné drti 4-8	40 mm
štěrkodrť 0-63	200 mm
celkem	300 mm

- Konstrukce chodníku – ve vjezdech:

betonová dlažba	80 mm
lože z kamenné drti 4-8	40 mm
kamenivo zpevněné cementem	150 mm
štěrkodrť 0-63	150 mm
celkem	420 mm

II. Stanoví podmínky pro provedení stavby:

1. Stavba bude provedena podle projektové dokumentace vypracované společností GG ARCHICO, a. s., Zelené náměstí 1291, 686 01 Uherské Hradiště, v červenci 2014, která bude ověřena ve stavebním řízení po nabytí právní moci tohoto rozhodnutí. Zodpovědným projektantem je Ing. Josef Ševčík, autorizovaný inženýr pro dopravní stavby ČKAIT 1002337. Případné změny nesmí být provedeny bez předchozího povolení speciálního stavebního úřadu.

2. Stavebník oznámí speciálnímu stavebnímu úřadu termín zahájení stavby.

3. Stavebník oznámí speciálnímu stavebnímu úřadu tyto fáze výstavby pro kontrolní prohlídky stavby:
   a) výškové i směrové vytýčení stavby,
   b) zemní práce,
   c) osazení obrubníků,
   d) položení spodní podkladní vrstvy chodníku,
   e) položení vrchních vrstev chodníku,
   f) dokončovací práce a terénní úpravy.

4. Investor zajistí vytýčení prostorové polohy stavby subjektem k tomu oprávněným.

5. Před započetím prací musí investor zajistit vytýčení všech inženýrských sítí, které se v dané lokalitě nacházejí a učinit veškerá opatření, aby nedošlo k jejich ohrožení nebo poškození (vytýčení správcem, respektování ochranného pásma, dodržení podmínek stanovených správci sítí apod.).

6. Při provádění stavby je nutno dodržovat předpisy týkající se bezpečnosti práce a technických zařízení při stavebních pracích a dbát o ochranu zdraví osob na staveništi.

7. Škody vzniklé v průběhu stavby musí být odstraněny na náklady investora.

8. Provedení stavby musí vyhovovat ustanovením vyhlášky o obecných technických požadavcích na výstavbu a vyhlášky o obecných technických požadavcích zabezpečujících užívání staveb osobami s omezenou schopností pohybu a orientace.

9. Stavba bude prováděna dodavatelsky. Stavebník sdělí písemně speciálnímu stavebnímu úřadu firmu a odpovědného pracovníka této firmy poté, co budou známi.

10. Při provádění stavby musí být veden stavební deník, do něhož se pravidelně zaznamenávají údaje týkající se provádění staveb.

11. Stavebník zajistí, aby byly před započetím užívání stavby provedeny a vyhodnoceny zkoušky předepsané zvláštními právními předpisy.

12. Výrobky pro stavbu budou vyhovovat podmínkám pro technické požadavky na výrobky v souladu se zákonem o technických požadavcích na výrobky.

13. Budou dodrženy a splněny podmínky dotčených orgánů státní správy, zejména:

- **Závazné stanovisko Krajské hygienické stanice Zl. kraje, se sídlem ve Zlíně čj. KHSZL 19287/2014 ze dne 22.09.2014:**
  - V průběhu realizace stavby budou veškeré stavební činnosti prováděny a koordinovány tak, aby v chráněném venkovním prostoru okolních staveb nedocházelo k překračování hygienických limitů hluku ze stavební činnosti stanovených v § 12 odst. 6 a v příloze č. 3, část B) nařízení vlády ČR č. 272/2011 Sb., o ochranně zdraví před nepříznivými účinky hluku a vibrací. Průběh hlukově významných stavebních činností bude organizací prací, personálním a technickým vybavením zkrácen na nezbytně nutnou dobu. Pro stavební práce budou používána pouze zařízení a nářadí v bezvadném technickém stavu.

- **Vyjádření Krajského ředitelství policie Zl. kraje, DI Uherské Hradiště čj. KRPZ-99231-1/ČJ-2014-151106 ze dne 25.09.2014**
  - Bezbariérové úpravy (včetně varovného a signálního pásu, umělé vodící linie, vodícího pásu přechodu ...) budou pro osoby s omezenou schopností pohybu a orientace provedeny v souladu s vyhláškou č. 398/2009 Sb., o obecných technických požadavcích zabezpečujících bezbariérové užívání staveb, ve znění pozdějších předpisů.
  - Snížený obrubník s výškou menší než 80 mm nad pojížděným pásem nebo s příčným sklonem menším než 1:2,5 (40 %) musí být opatřen varovným pásem (např. u sjezdů apod.).
  - Přechod pro chodce doporučujeme vybavit doplňkovým osvětlením (např. svítidlem ZEBRA) s průměrnou hodnotou jasu doporučenou v ČSN 36 0400, ČSN 36 0410 a ČSN 36 0411. Světelný zdroj na přechodu pro chodce musí mít odlišnou chromatičnost světla, než má okolní veřejné osvětlení.
  - Přirozená vodící linie podél chodníku bude v místech, kde není tvořena přirozenou součástí prostředí (zejména stěnou domu, podezdívkou plotu, zábradlím se zarážkou pro bílou hůl nebo jiné kompaktní prvky šířky nejméně 400 mm a výšky nejméně 300 mm), zajištěna zvednutou obrubou min. výšky 60 mm.
  - Výšku chodníku doporučujeme konstantní i v místech sjezdů (stejnou výškovou úroveň – linii).
  - Zastávky v intravilánu musí být osvětlené. Intenzita umělého osvětlení musí vyhovovat ČSN CEN/TR 13201-1 a ČSN EN 13201-2.
  - Hranice bezpečnostního odstupu na nástupišti autobusové zastávky musí být vyznačena vizuálně kontrastním pruhem se zarovnanými okraji o šířce nejméně 150 mm. Pás šířky 600 mm navazující na vyznačení bezpečnostního odstupu musí být jednobarevný a nesmí v něm být použity žádné vzory.
  - Autobusové nástupiště bude stavebně upraveno tak, aby umožnilo bezbariérový přístup osobám s omezenou schopností pohybu a orientace.
  - Odvodnění bude v prostoru autobusového nástupiště řešeno tak, aby cestující byli chráněni před možným ostřikováním vodou v souladu se zákonem č. 254/2001 Sb., ve znění pozdějších předpisů.
  - Z hlediska zajištění kvality cestování doporučujeme (výhledově) v prostoru autobusových zastávek umístit přístřešek.
  - Nástupiště autobusů musí mít výšku 200 mm. Doporučujeme užít bezbariérového zastávkového obrubníku.
  - Nástupiště autobusů bude vybaveno vodící linií a signálním pásem v souladu s vyhláškou č. 398/2009 Sb., o obecných technických požadavcích zabezpečujících bezbariérové užívání staveb, ve znění pozdějších předpisů.

- **Závazné stanovisko Městského úřadu Uherský Brod, Odboru životního prostředí a zemědělství čj. OŽP/1295/14/So ze dne 13.05.2014:**
  - Před podáním žádosti k závěrečné kontrolní prohlídce požadujeme předložit průběžnou evidenci odpadů vzniklých při výstavbě včetně dokladů o jejich využití nebo likvidaci.
  - Původce odpadů zajistí v souladu se zákonem č. 185/2001 Sb., o odpadech, přednostně využití odpadů před jejich zneškodněním, či uložením na skládce. Proto odpady z výstavby musí být přednostně využívány nebo nabídnuty k využití osobě oprávněné k jejich převzetí, nevyužitelné zneškodněny na odpovídajícím zařízení, nebezpečné předány ke zneškodnění oprávněné organizaci, a to v souladu se zákonem č. 185/2001 Sb., o odpadech.
  - Se všemi odpady, které vzniknou během realizace tohoto záměru musí být nakládáno dle zákona č. 185/2001 Sb., o odpadech v platném znění a prováděcích vyhlášek k tomuto zákonu,

zejména dle vyhlášky č. 383/2001 Sb., o podrobnostech nakládání s odpady. Bude plněna ohlašovací povinnost a řádně vedena odpadová evidence.
- V případě, že stavbou dojde k záboru zemědělského půdního fondu, ze strany investora je nutné požádat o udělení souhlasu k odnětí půdy ze zemědělského půdního fondu příslušný orgán ochrany ZPF, v tomto případě Městský úřad Uherský Brod, Odbor životního prostředí a zemědělství. K žádosti by doložil podklady dle § 9 odst. 5 zákona. Tento orgán také stanoví další podmínky pro odnětí ze ZPF.

14. Dokončení stavby oznámí stavebník spec. stavebnímu úřadu z důvodu provedení závěrečné kontrolní prohlídky a požádá o vydání kolaudačního souhlasu dle ust. § 122 stavebního zákona.

15. K žádosti o vydání kolaudačního souhlasu stavebník doloží vyjádření projektanta, příp. hlavního projektanta o souladu prováděné stavby s ověřenou projektovou dokumentací.

16. Stavba může být užívána pouze na základě kolaudačního souhlasu.

17. Stavba bude dokončena do 2 let ode dne nabytí právní moci tohoto rozhodnutí.

Účastníci řízení na něž se vztahuje rozhodnutí správního orgánu:

Obec Strání, starosta obce, Na kopci 321, 687 65 Strání
Ředitelství silnic a dálnic ČR, Na Pankráci 546, 140 00 Praha 4
Ředitelství silnic Zlínského kraje,příspěvková organizace, K Majáku 5001, 760 01 Zlín
E.ON Česká republika, s. r. o., F. A. Gerstnera 2151, 370 01 České Budějovice
RWE Distribuční služby, s.r.o., Plynárenská 499, 602 00 Brno
O2 Czech Republic, a. s., Za Brumlovkou 266, 140 00 Praha - Michle

Odůvodnění:

Dne 12.12.2014 podal stavebník žádost o vydání stavebního povolení na výše uvedenou stavbu, uvedeným dnem bylo zahájeno stavební řízení.

Územní rozhodnutí o umístění stavby bylo vydáno dne 12.06.2014 pod č.j. 750/14/ROZH Obecním úřadem Strání, stavebním úřadem.

Souhlas s vydáním stavebního povolení vydal Obecní úřad Strání, stavební úřad dne 18.07.2014 pod čj. 1068/14/2.

Speciální stavební úřad oznámil zahájení stavebního řízení známým účastníkům řízení a dotčeným orgánům veřejnou vyhláškou. Speciální stavební úřad podle ustanovení § 112 odst. 2 stavebního zákona upustil od ohledání na místě a ústního jednání, protože mu poměry staveniště byly dobře známy a žádost poskytovala dostatečné podklady pro posouzení stavby, a stanovil, že ve lhůtě do 10 dnů od doručení tohoto oznámení mohou účastníci řízení uplatnit své námitky a dotčené orgány svá stanoviska.

Speciální stavební úřad v provedeném stavebním řízení přezkoumal předloženou žádost z hledisek uvedených v § 111 stavebního zákona, projednal ji s účastníky řízení a s dotčenými orgány a zjistil, že jejím uskutečněním nebo užíváním nejsou ohroženy zájmy chráněné stavebním zákonem, předpisy vydanými k jeho provedení a zvláštními předpisy.

Projektová dokumentace stavby splňuje obecné technické požadavky na stavby a podmínky územního rozhodnutí o umístění stavby. Speciální stavební úřad v průběhu řízení neshledal důvody, které by bránily povolení stavby.

Stanoviska sdělili:

- Telefónica O2 Czech Republic, a. s. dne 22.11.2014 pod čj. 705516/13;
- RWE Distribuční služby, s.r.o. dne 27.11.2013 pod zn. 5000868471;
- E.ON, s. r. o., dne 10.01.2014 pod čj. M18531-Z051400820;
- Krajská hygienická stanice Zlínského kraje dne 22.09.2014 pod čj. KHSZL 19287/2014;
- Krajský úřad Zlínského kraje, Odbor dopravy a silničního hospodářství dne 02.10.2014 pod čj. KUZL 53543/2014;
- Ředitelství silnic a dálnic ČR, Správa Zlín dne 29.01.2014 pod zn. SZ/374/53000/2014;
- Správa CHKO Bílé Karpaty dne 09.09.2014 pod čj. 01921/BK/2014/Fr;

- Městský úřad Uherský Brod, Odbor životního prostředí a zemědělství dne 09.12.2013 pod čj. OŽP/3402/13/So;
- Krajské řed. policie Zl. kraje, Územní odbor Uherské Hradiště, Dopravní inspektorát dne 25.09.2014 pod čj. KRPZ-99231-1/ČJ-2014-151106;
- Hasičský záchranný sbor Zl. kraje dne 18.11.2014 pod zn. HSZL-6256-2/UH-2014.

Speciální stavební úřad zajistil vzájemný soulad předložených závazných stanovisek dotčených orgánů vyžadovaných zvláštními předpisy a zahrnul je do podmínek rozhodnutí.

Speciální stavební úřad rozhodl, jak je uvedeno ve výroku rozhodnutí, za použití ustanovení právních předpisů ve výroku uvedených.

Vypořádání s návrhy a námitkami účastníků:
- Účastníci neuplatnili návrhy a námitky.

Vypořádání s vyjádřeními účastníků k podkladům rozhodnutí:
- Účastníci se k podkladům rozhodnutí nevyjádřili.

Poučení účastníků:

Proti tomuto rozhodnutí se lze odvolat do 15 dnů ode dne jeho oznámení ke Krajskému úřadu Zlínského kraje, Odboru dopravy a silničního hospodářství podáním u zdejšího správního orgánu.

Odvolání se podává s potřebným počtem stejnopisů tak, aby jeden stejnopis zůstal správnímu orgánu a aby každý účastník dostal jeden stejnopis. Nepodá-li účastník potřebný počet stejnopisů, vyhotoví je správní orgán na náklady účastníka.

Odvoláním lze napadnout výrokovou část rozhodnutí, jednotlivý výrok nebo jeho vedlejší ustanovení. Odvolání jen proti odůvodnění rozhodnutí je nepřípustné.

Speciální stavební úřad po dni nabytí právní moci stavebního povolení zašle stavebníkovi jedno vyhotovení ověřené projektové dokumentace a štítek obsahující identifikační údaje o povolené stavbě. Další vyhotovení ověřené projektové dokumentace zašle vlastníkovi stavby, pokud není stavebníkem.

Stavebník je povinen štítek před zahájením stavby umístit na viditelném místě u vstupu na staveniště a ponechat jej tam až do dokončení stavby, případně do vydání kolaudačního souhlasu; rozsáhlé stavby se mohou označit jiným vhodným způsobem s uvedením údajů ze štítku.

Stavba nesmí být zahájena, dokud stavební povolení nenabude právní moci. Stavební povolení pozbývá platnosti, jestliže stavba nebyla zahájena do 2 let ode dne, kdy nabylo právní moci.

(otisk úředního razítka)

(tento dokument je opatřen elektronickým podpisem)

JUDr. Martin Kubiš
vedoucí Odboru správního

Toto oznámení musí být vyvěšeno na úřední desce a zároveň zveřejněno způsobem umožňující dálkový přístup po dobu 15 dnů. 15. den po vyvěšení oznámení na úřední desce Městského úřadu Uherský Brod se považuje za oznámené.

Vyvěšeno a zveřejněno dne ..... Sejmuto dne .....

Podpis a razítko orgánu, který potvrzuje vyvěšení a sejmutí oznámení.

Poplatek:
Správní poplatek podle zákona č. 634/2004 Sb., o správních poplatcích, ve znění pozdějších předpisů položky 18 odst. 1 písm. f) ve výši 10.000 Kč byl zaplacen dne 15.10.2014.

Obdrží:
účastníci (dodejky)
Obec Strání, starosta obce, IDDS: 32aba8z

Ředitelství silnic a dálnic ČR, IDDS: zjq4rhz
Ředitelství silnic Zlínského kraje, příspěvková organizace, IDDS: jjfsbqc
E.ON Česká republika, s. r. o., IDDS: 3534cwz
RWE Distribuční služby, s.r.o., IDDS: jnnyjs6
O2 Czech Republic, a. s., IDDS: d79ch2h
Josef Popelka, Pod Novou horou č.p. 856, 687 65 Strání
Libor Popelka, Pod kopcem č.p. 10, 687 65 Strání

dotčené orgány státní správy
Krajské ředitelství policie Zlínského kraje, Územní odbor Uherské Hradiště, Dopravní inspektorát, IDDS: w6thp3w
Hasičský záchranný sbor Zlínského kraje, územní odbor, IDDS: z3paa5u
Krajská hygienická stanice Zlínského kraje se sídlem ve Zlíně, IDDS: xwsai7r
Městský úřad Uherský Brod, Odbor životního prostředí a zemědělství
Obecní úřad Strání, stavební úřad, IDDS: 32aba8z
Správa CHKO Bílé Karpaty, IDDS: dkkdkdj
Krajský úřad Zlínského kraje, Odbor dopravy a silničního hospodářství, IDDS: scsbwku