
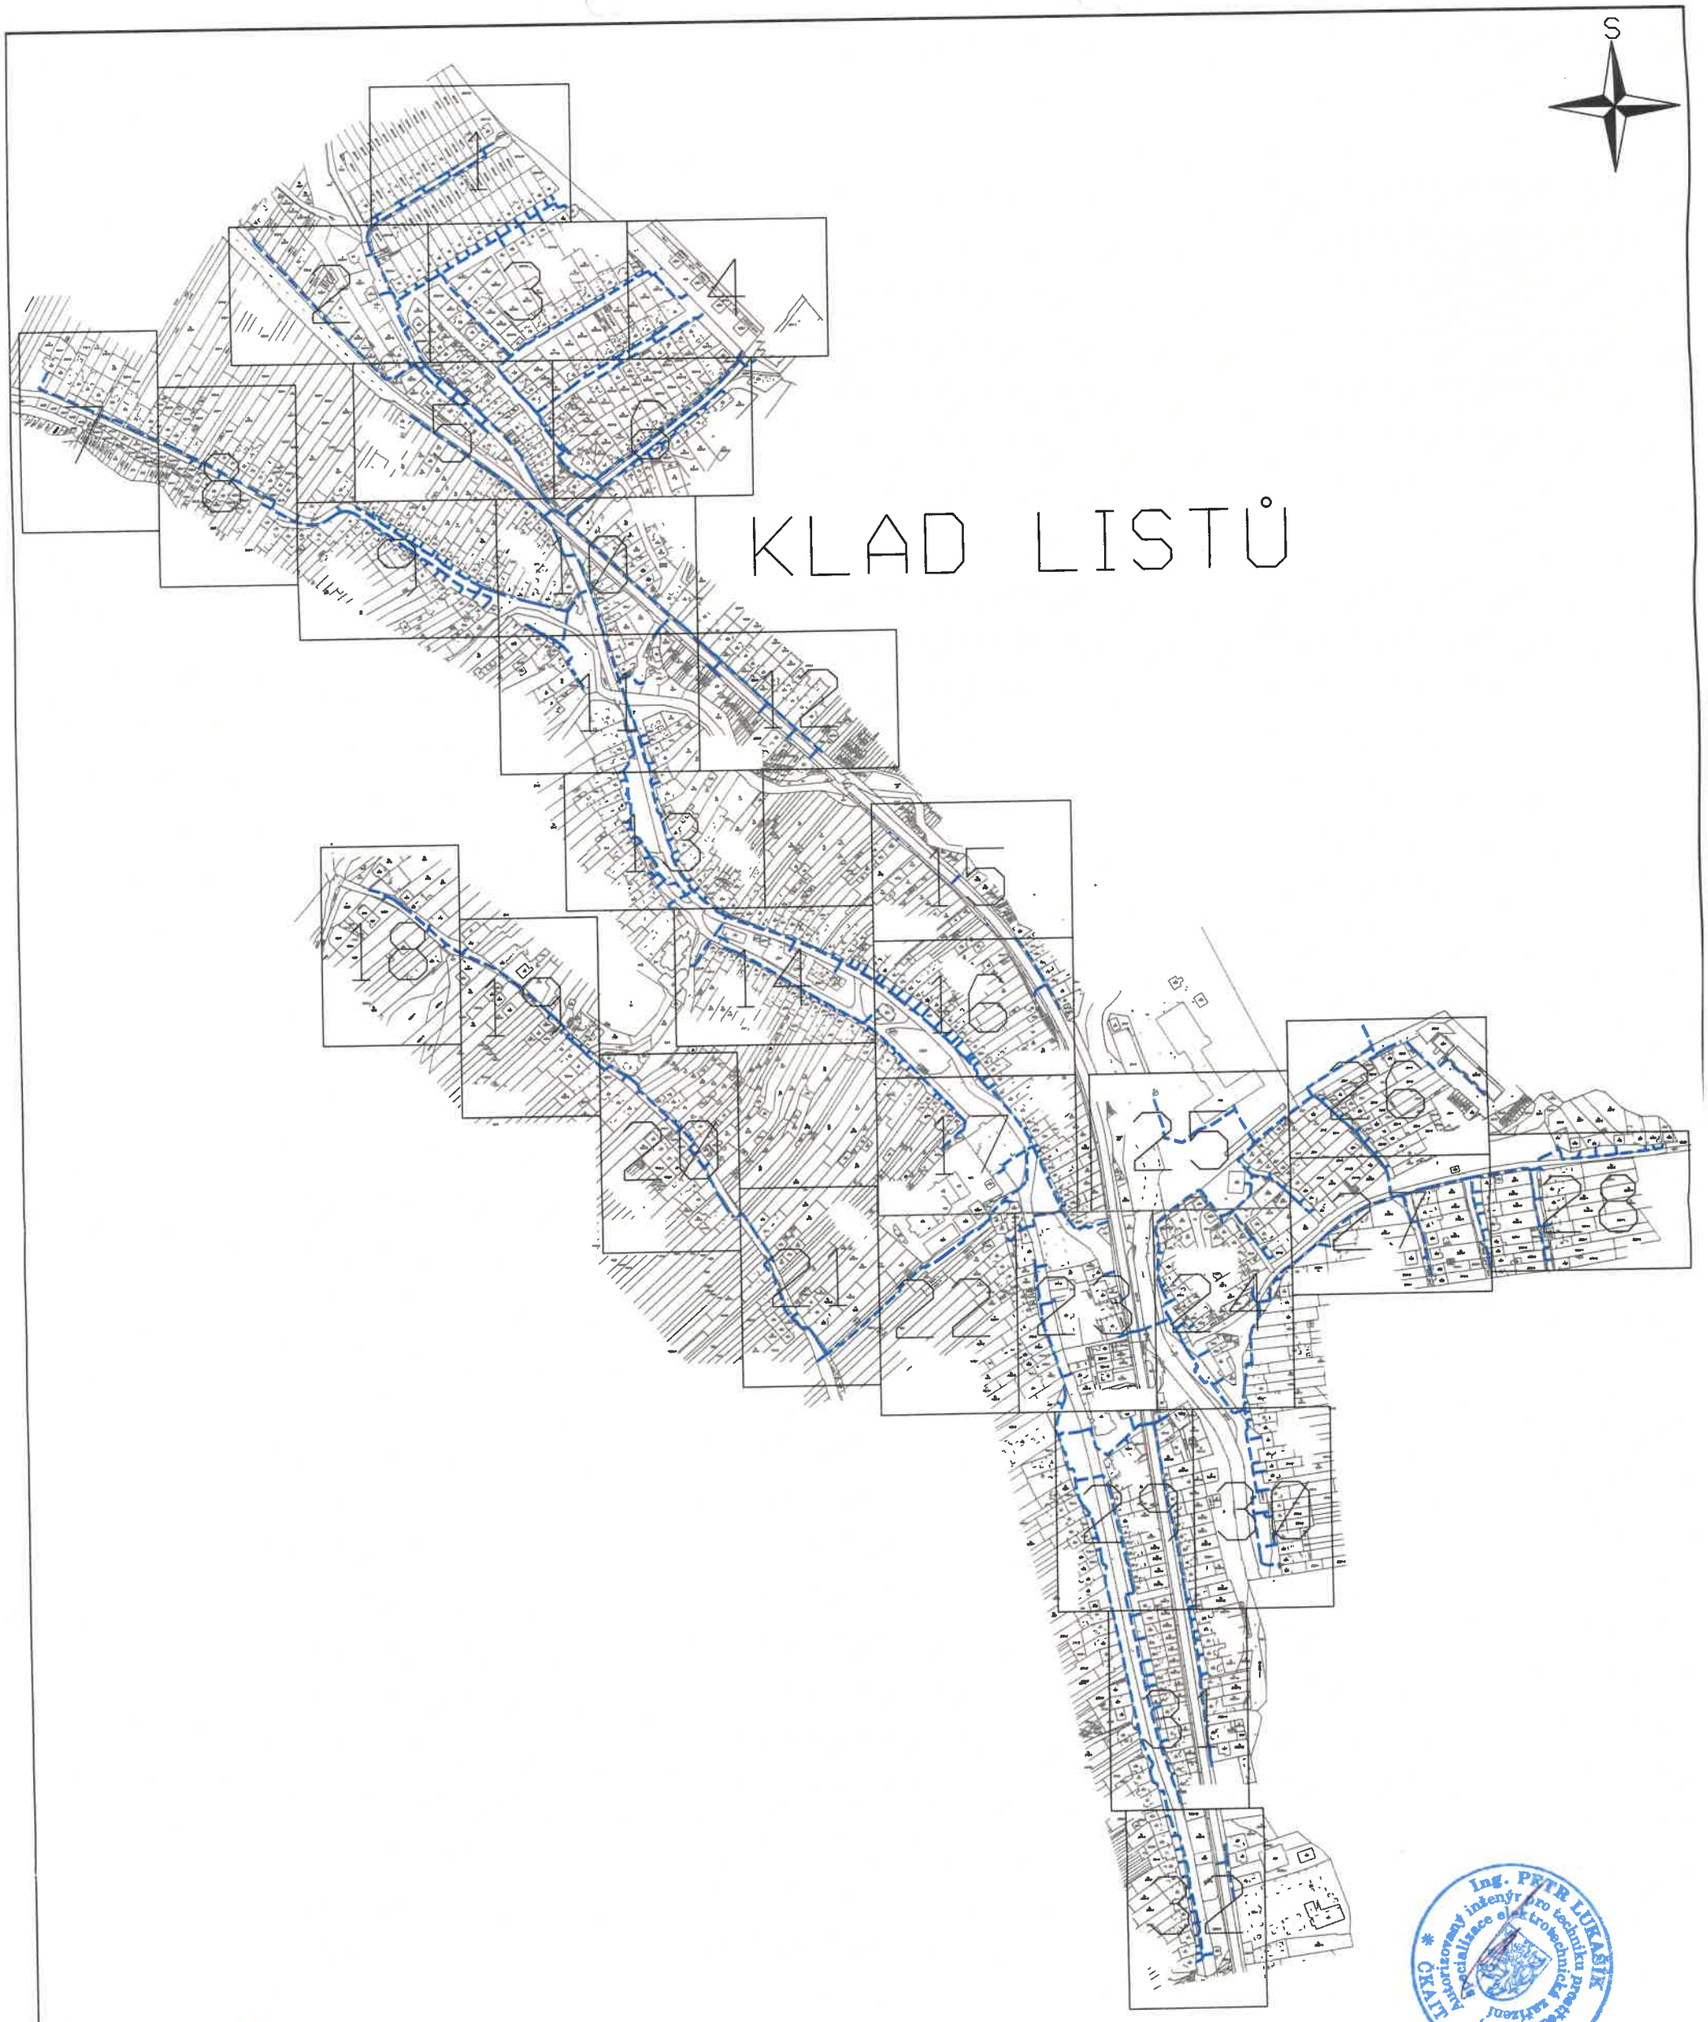


Ing. PETR LUKÁŠIK
autorizovaný inženýr pro technická zařízení
specializace elektrotechnická
ČKAIT - 1300706

Dokumentace ověřena:
č.j. 745/2022
Obecní úřad
stavební úřad
687 65 Strání

K.V.Z. spol. s r.o. telco projekce	Mokrá 386, 760 01 Zlín, IČO 00546178	
PROJEKTANT: JIŘÍ KRÁLÍČEK jiri.kralicek@email.cz	mob. 608 737 331	ČÍSLO ZAKÁZKY: KVZ-4104/22
STAVBA: INS_FTTH_CZ_2947_xxxxx_Strani		DATUM: 02/2022
CELKOVÁ SITUACE STAVBY		MĚŘÍTKO: C00
INVESTOR: T-Mobile Czech Republic a.s., Tomíčkova 2144/1, 148 00 Praha 4		

S

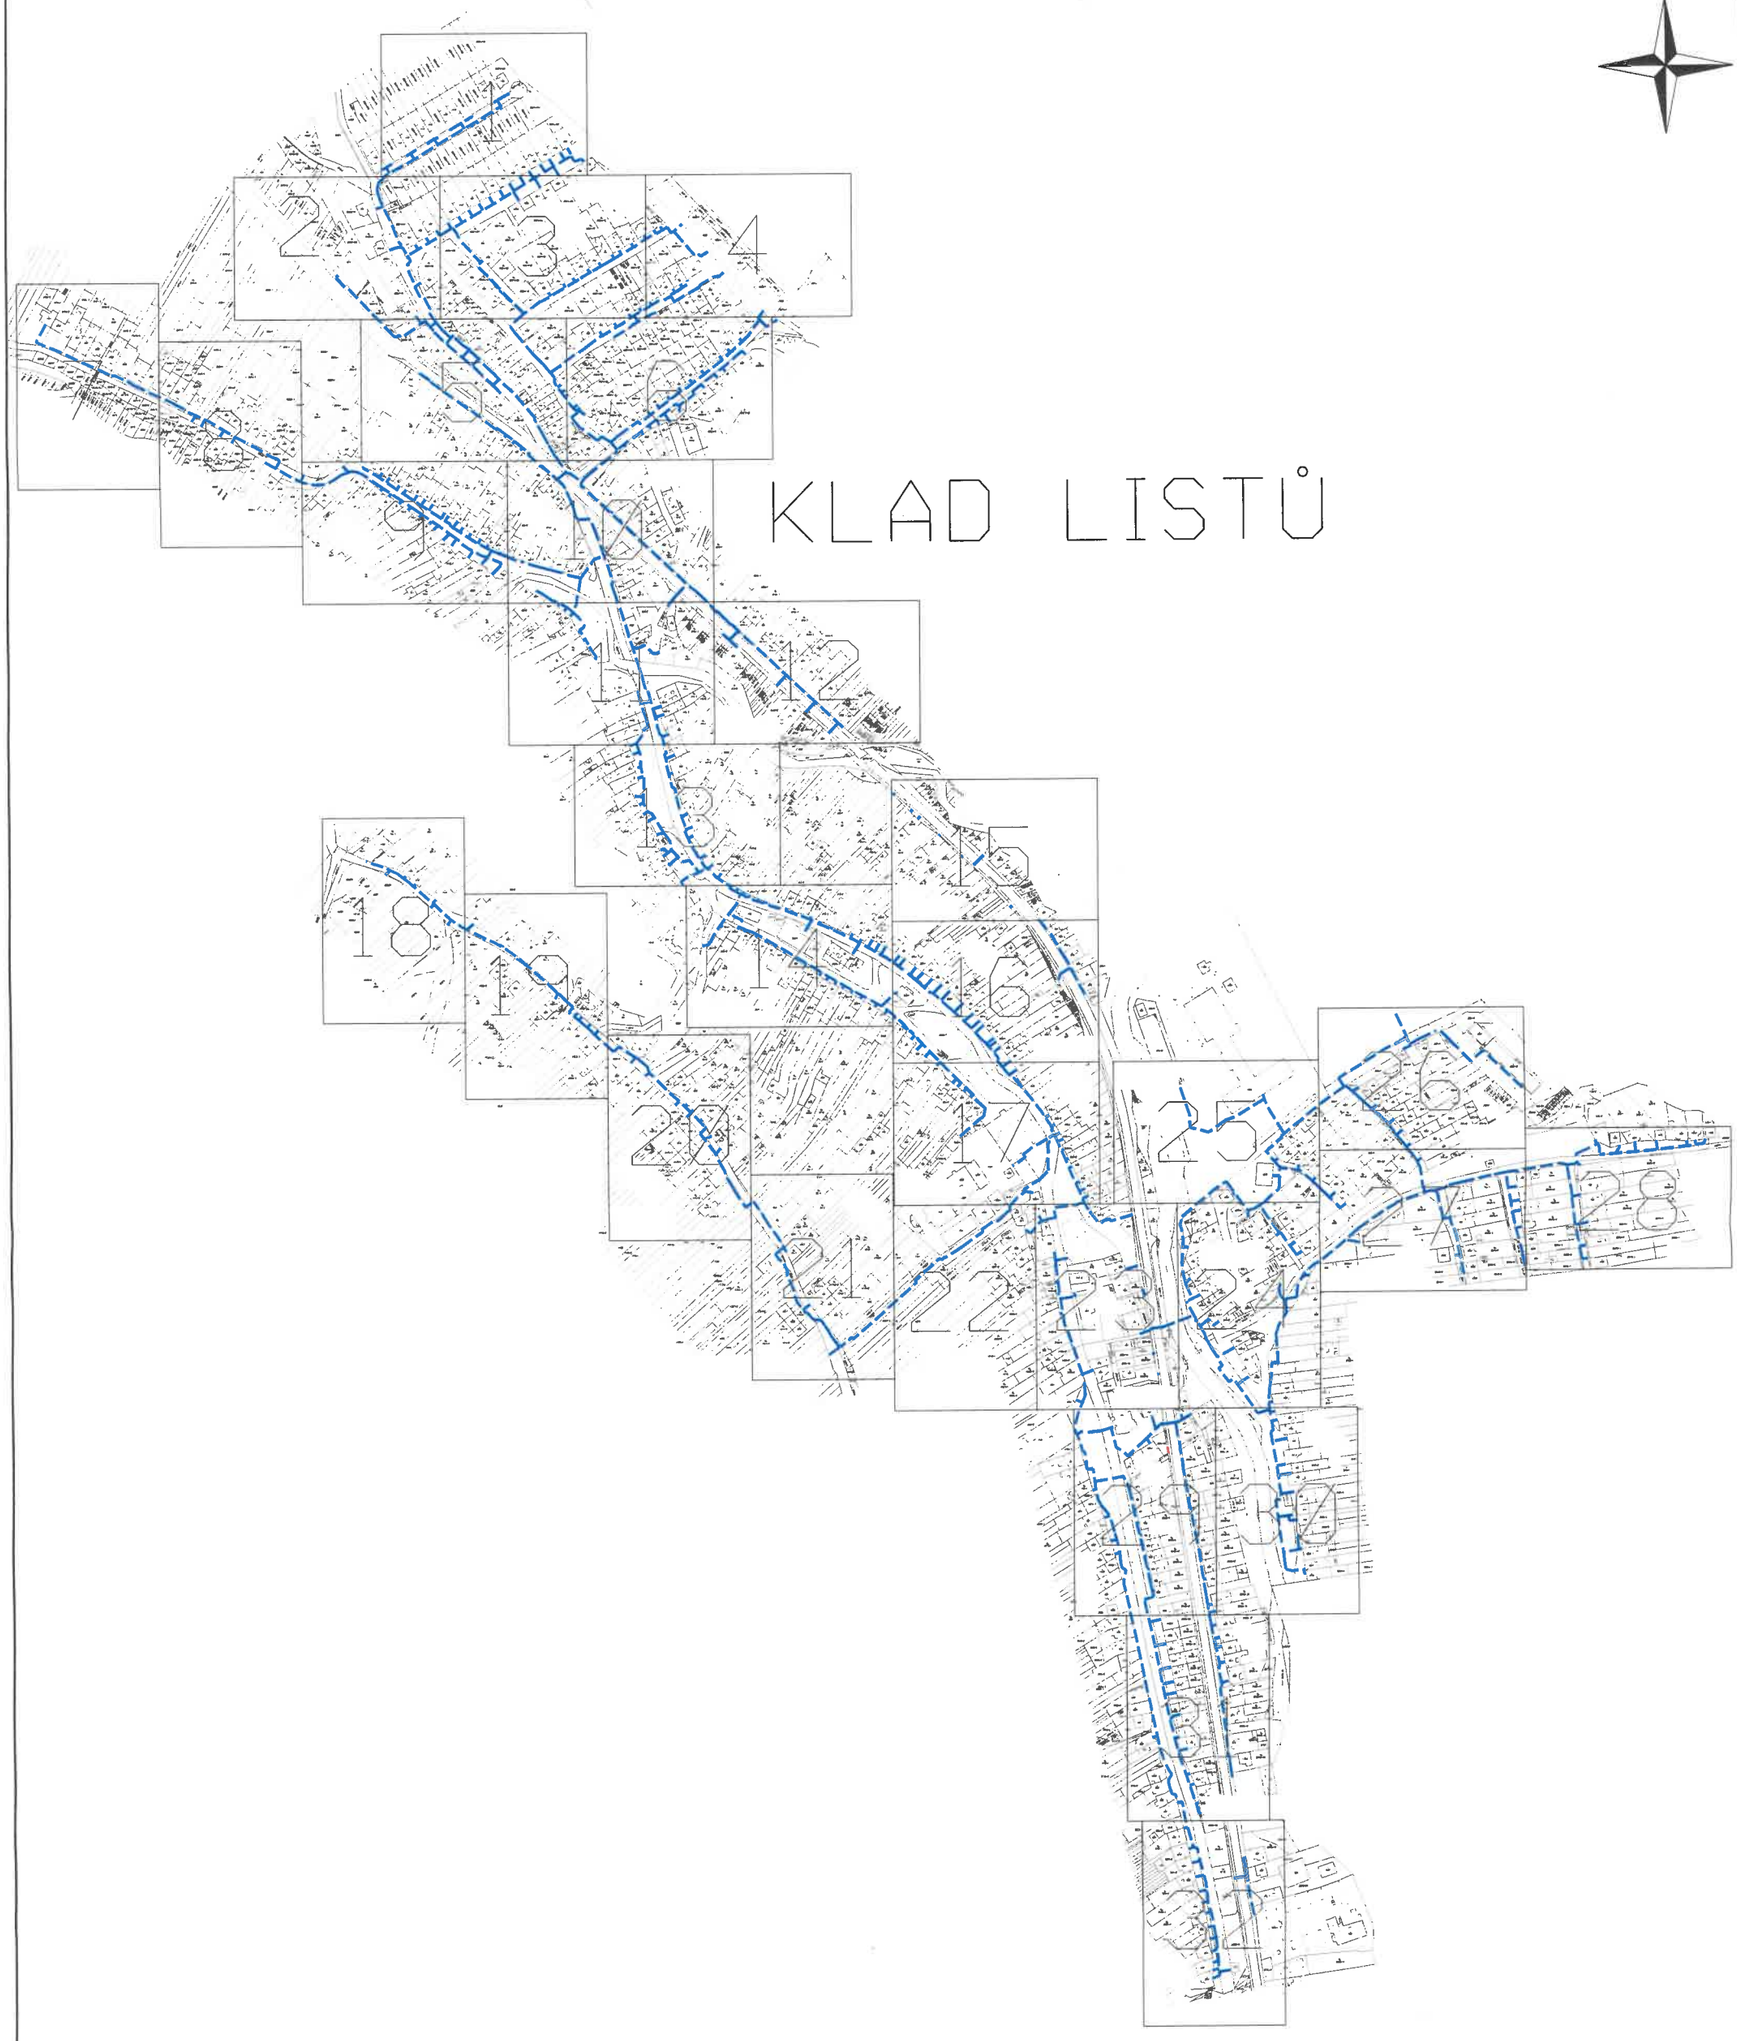

K.V.Z. spol. s r.o. telco projekce	Mokrá 386, 760 01 Zlín, IČO 00546178
PROJEKTANT: JIŘÍ KRÁLÍČEK jiri.kralicek@email.cz mob. 608 737 331	ČÍSLO ZAKÁZKY: KVZ-4104/22
STAVBA: INS_FTTH_CZ_2947_xxxxx_Strani CELKOVÁ SITUACE STAVBY	2 MĚNA DATUM: 02/2022 MĚŘÍTKO:
INVESTOR: T-Mobile Czech Republic a.s., Tomíčkova 2144/1, 148 00 Praha 4	C00