Dokumentace ověřena:
č.j. 74/2022
Obecní úřad
stavební úřad
687 65 Strání

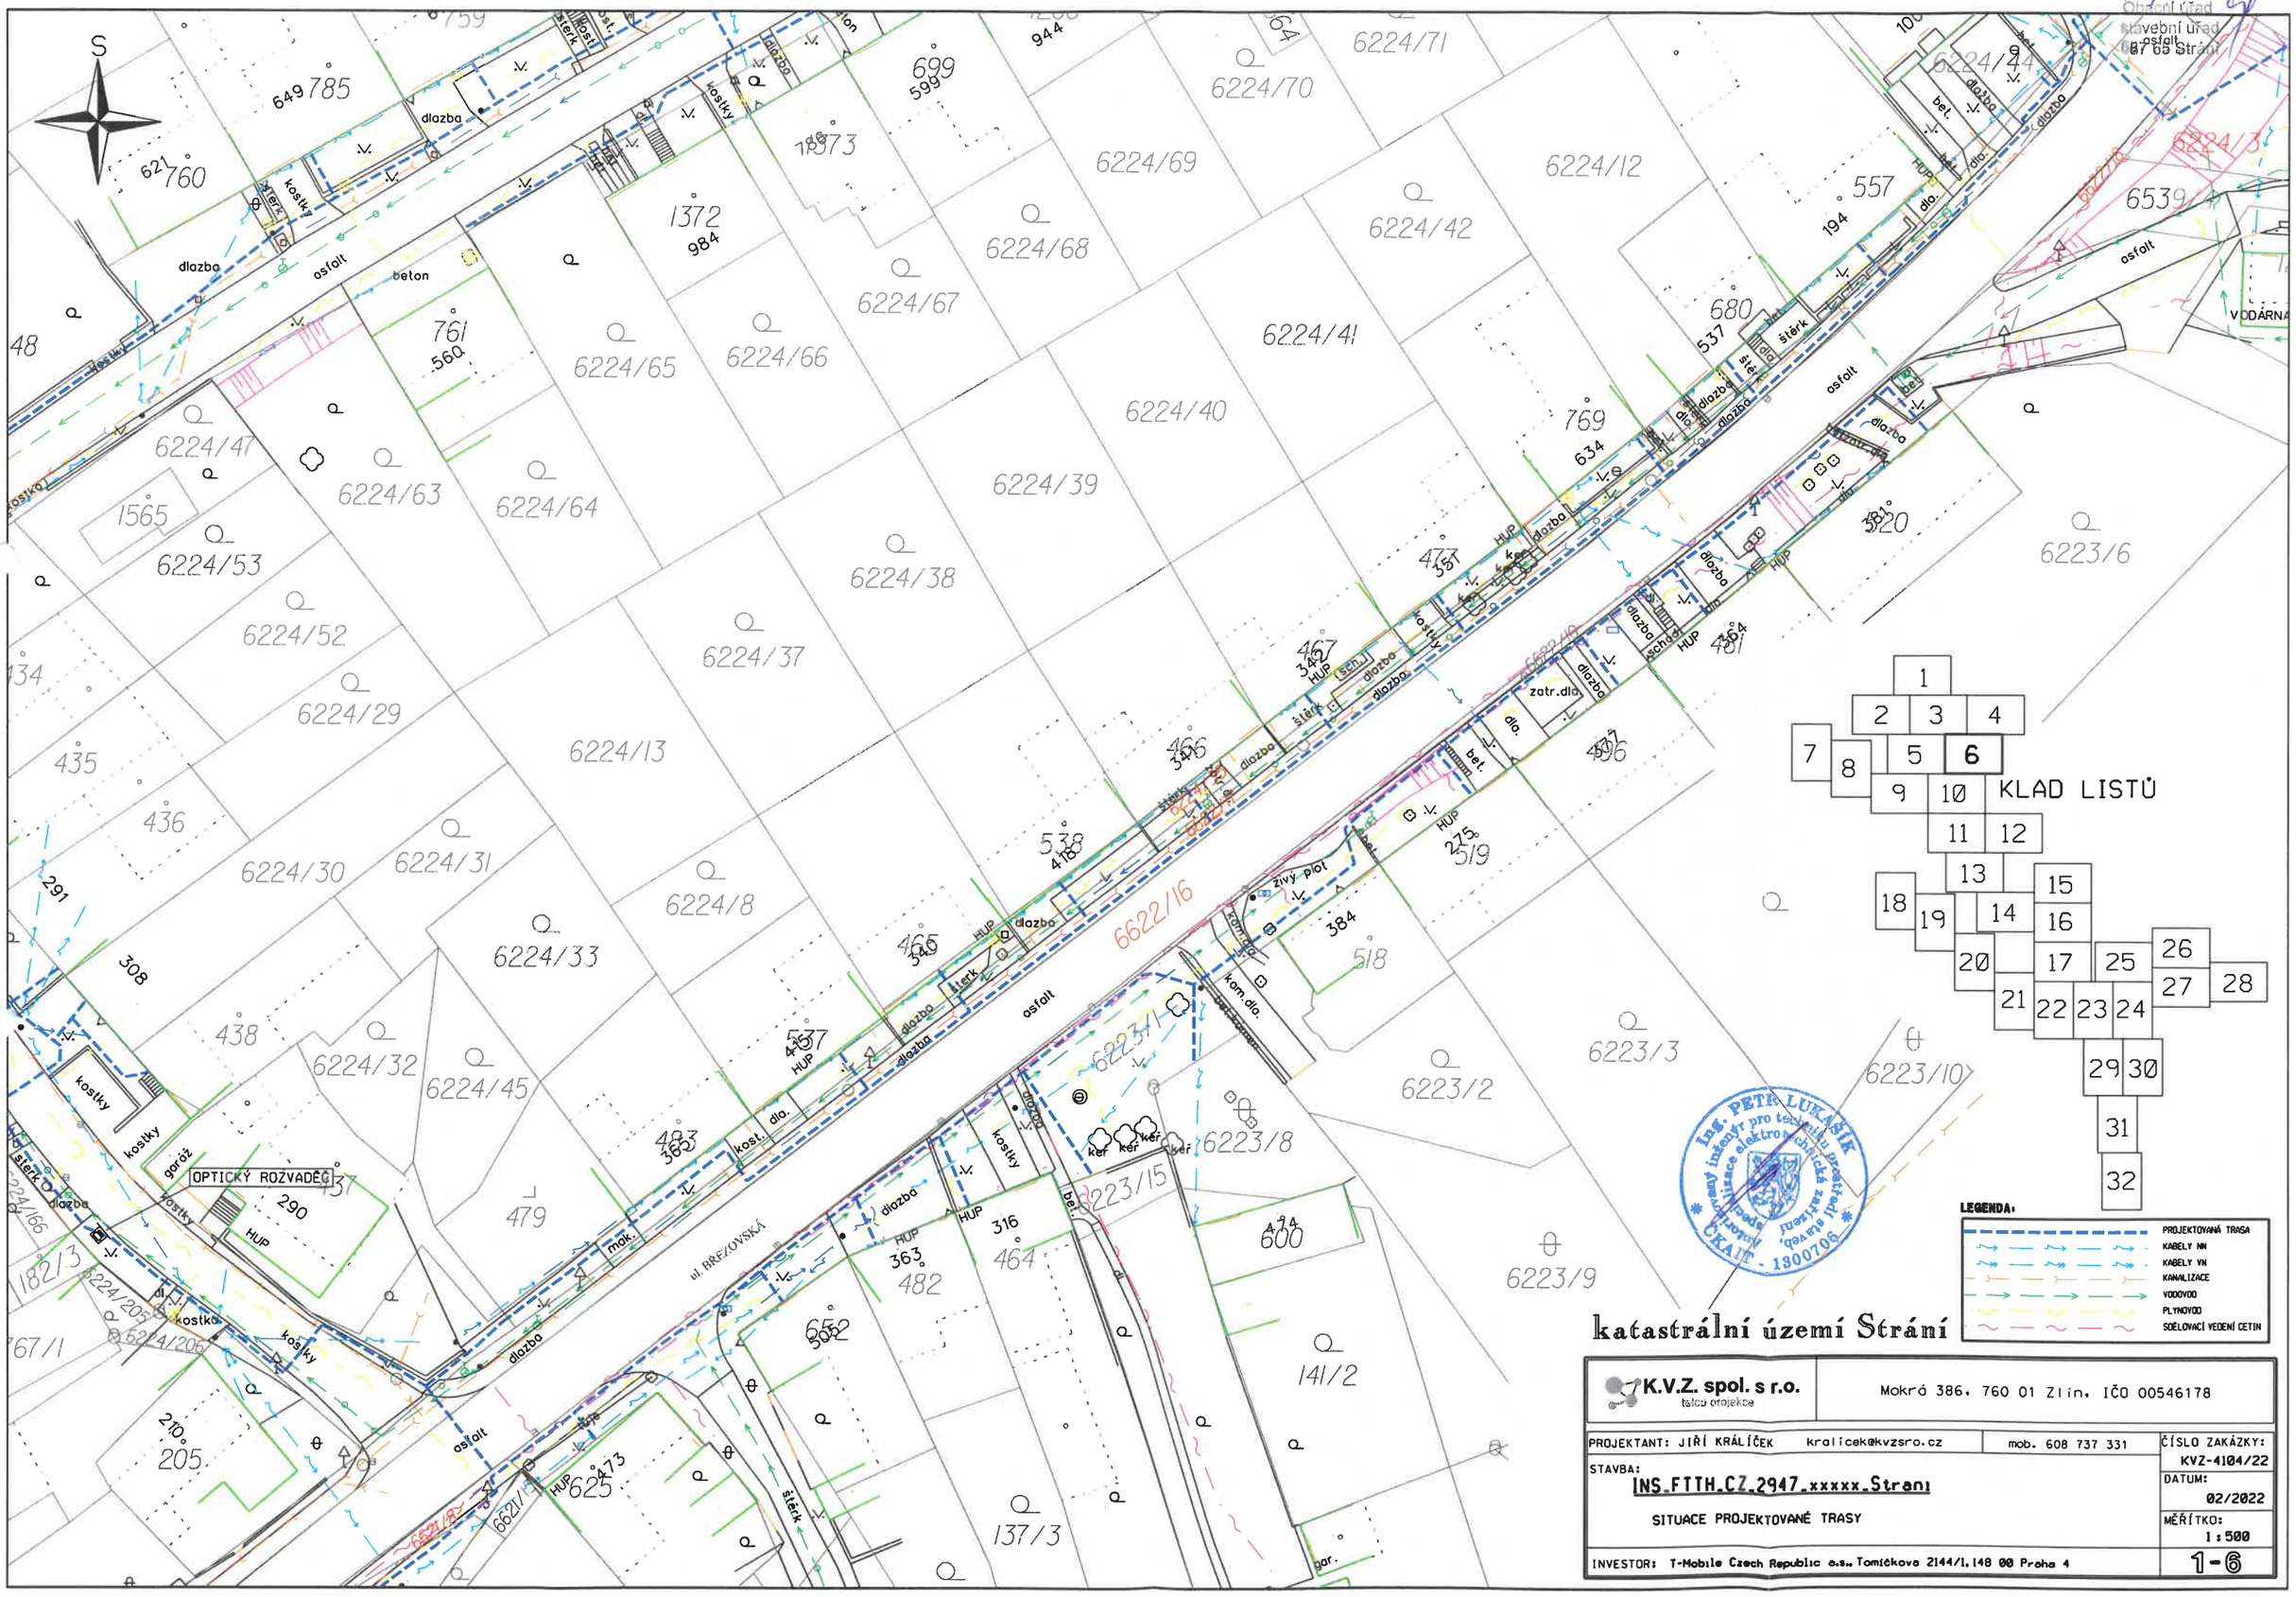

LEGENDA:

- PROJEKTOVANÁ TRASA
- KABELY NN
- KABELY VN
- KANALIZACE
- VODOVOD
- PLYNOVOD
- SDĚLOVACÍ VEDENÍ CETIN

katastrální území Strání

K.V.Z. spol. s r.o. telco projekce	Mokrá 386, 760 01 Zlín, IČO 00546178	
PROJEKTANT: JIŘÍ KRÁLÍČEK kralicek@kvzsro.cz	mob. 608 737 331	ČÍSLO ZAKÁZKY: KVZ-4104/22
STAVBA: INS_FTTH_CZ_2947_xxxxx_Strani		DATUM: 02/2022
SITUACE PROJEKTOVANÉ TRASY		MĚŘÍTKO: 1:500
INVESTOR: T-Mobile Czech Republic a.s., Tomíčkova 2144/1, 148 00 Praha 4		1-6

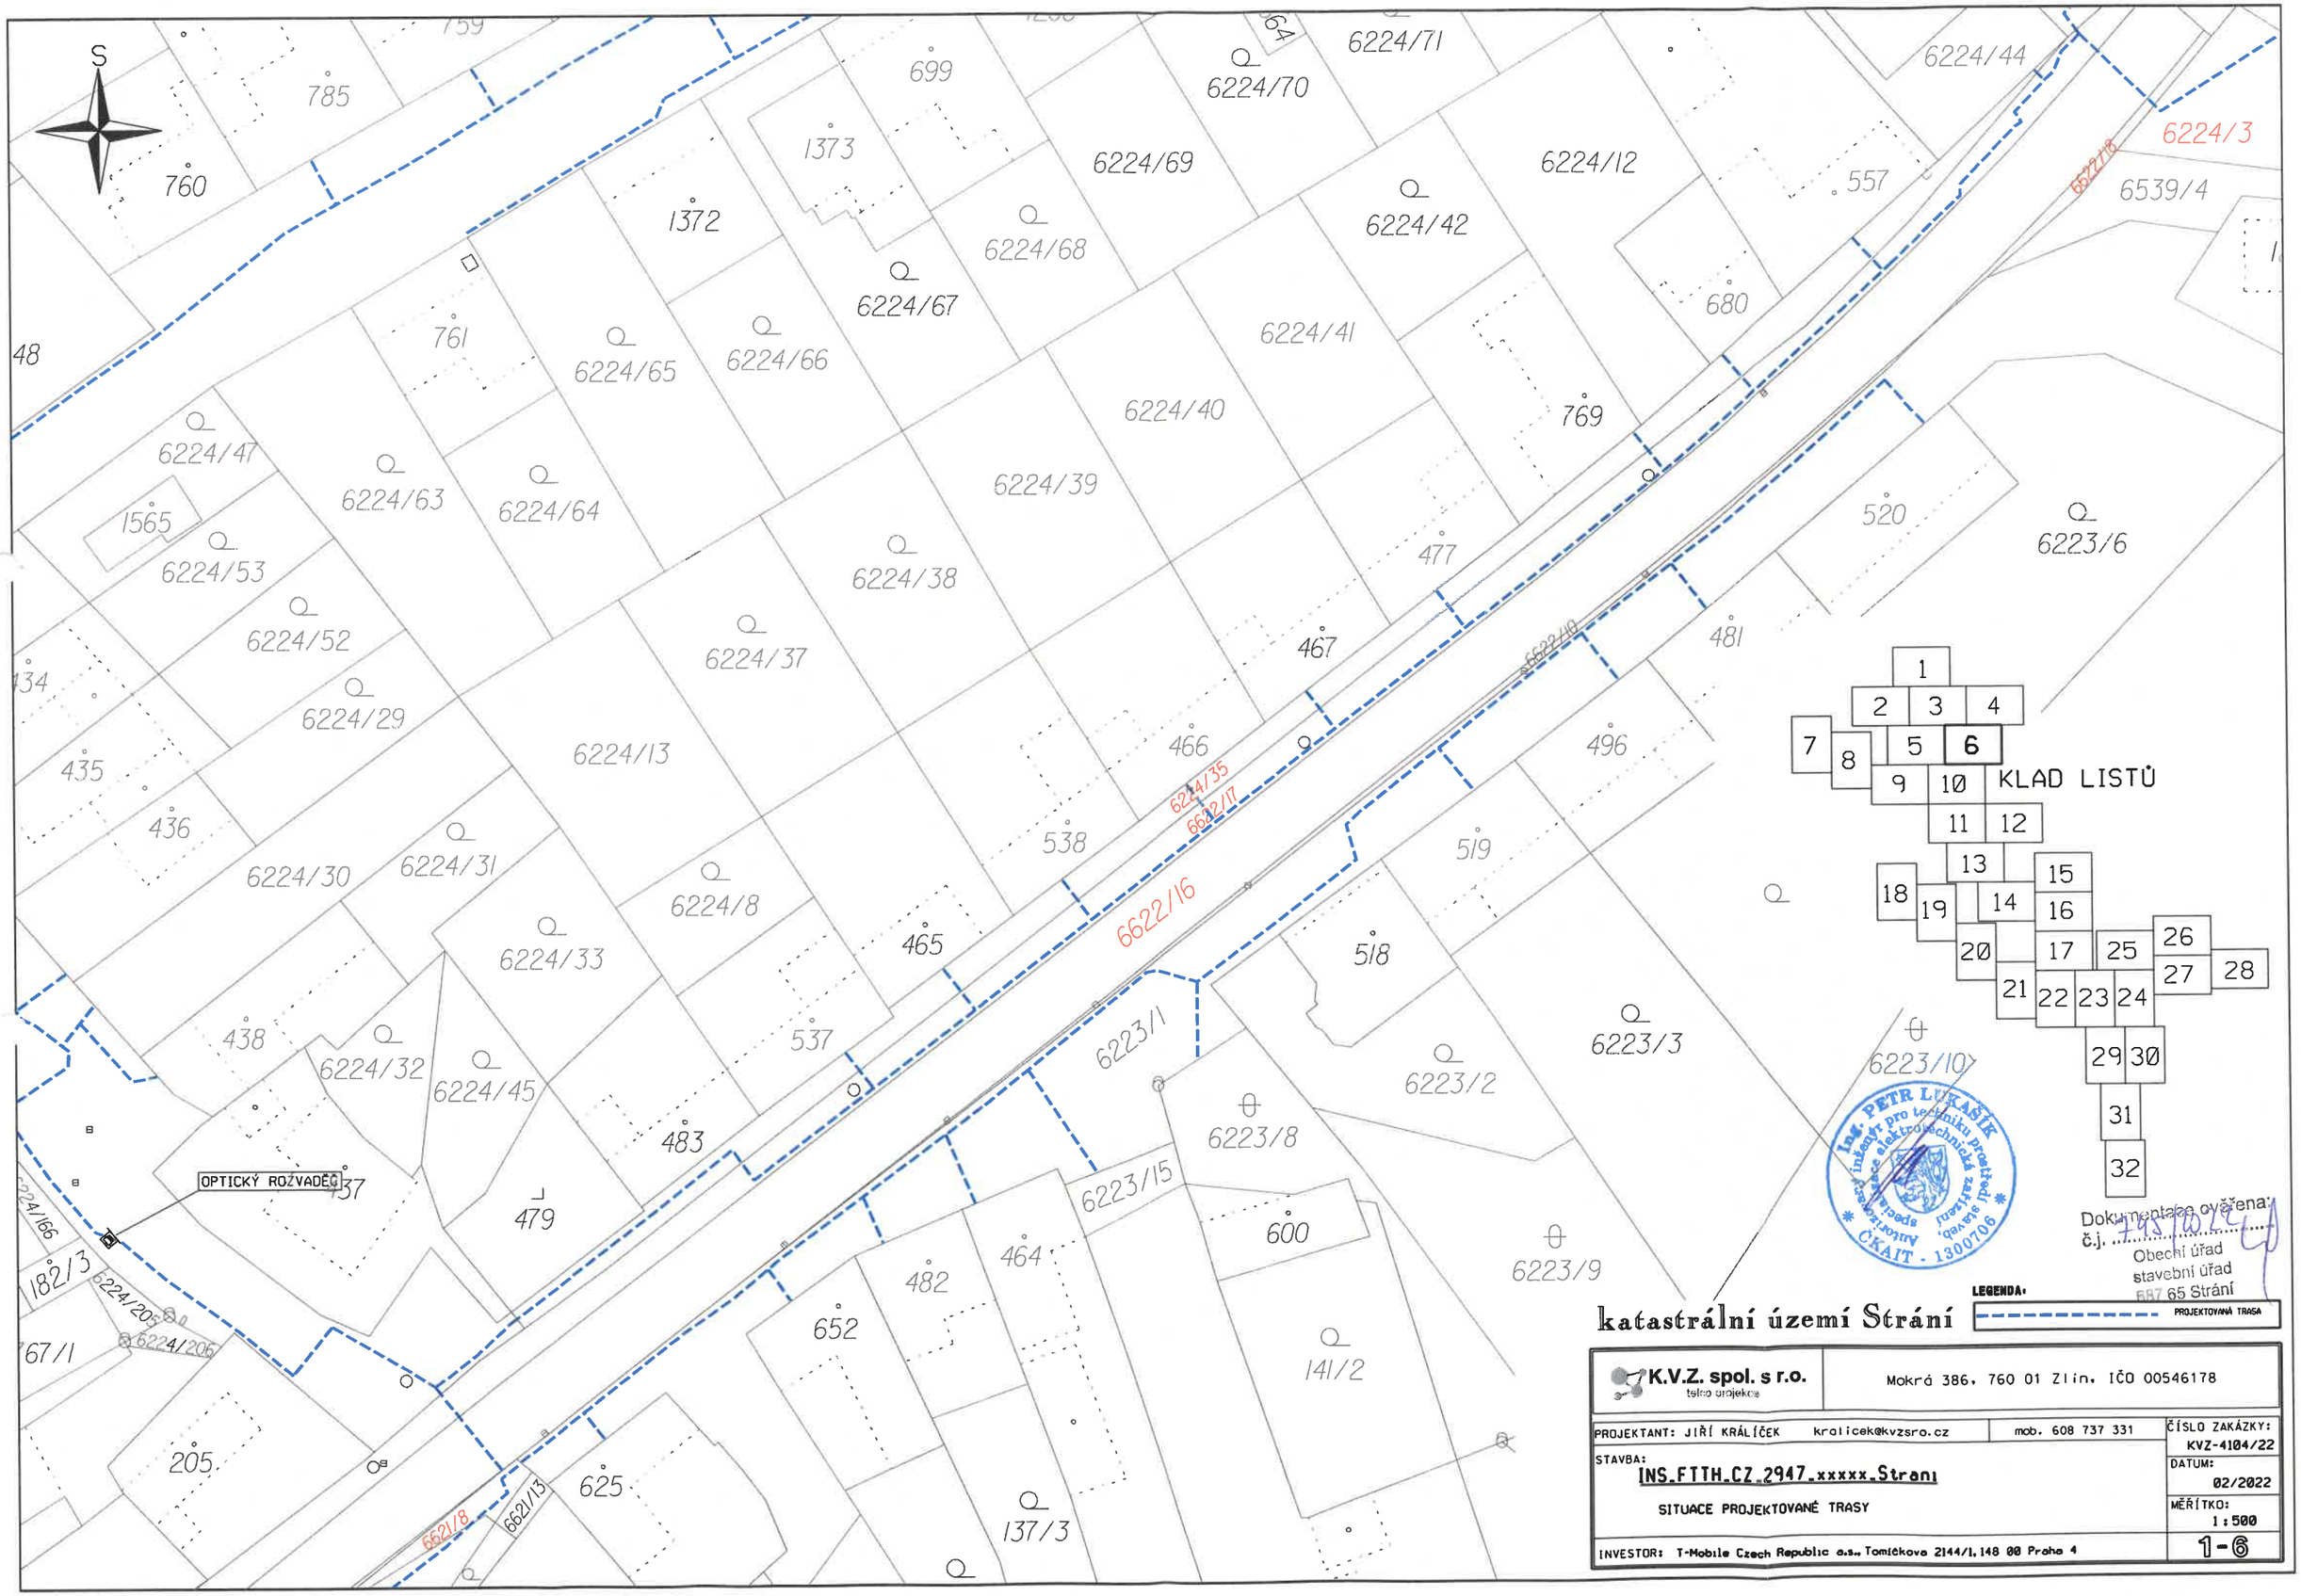
S
OPTICKÝ ROZVADĚČ
6224/3
6539/4
6224/44
6224/71
6224/70
6224/69
6224/12
6224/42
6224/68
6224/67
6224/66
6224/65
6224/41
6224/40
6224/39
6224/38
6224/37
6224/13
6224/8
6224/33
6224/31
6224/30
6224/29
6224/52
6224/53
6224/47
6224/63
6224/64
6224/32
6224/45
6224/35
6622/17
6622/16
6622/10
6622/18
6223/1
6223/2
6223/3
6223/6
6223/8
6223/9
6223/10
6223/15
6221/8
6621/13
6224/166
6224/205
6224/206
KLAD LISTŮ
katastrální území Strání
LEGENDA:
PROJEKTOVANÁ TRASA
Dokumentace ověřena:
č.j. 795/2022
Obecní úřad
stavební úřad
687 65 Strání
Ing. PETR LUKAŠÍK
Autorizovaný inženýr pro techniku prostředí staveb, specializace elektrotechnická zařízení
ČKAIT - 1300706
K.V.Z. spol. s r.o.
telco projekce
Mokrá 386, 760 01 Zlín, IČO 00546178
PROJEKTANT: JIŘÍ KRÁLÍČEK kralicek@kvzsro.cz
mob. 608 737 331
ČÍSLO ZAKÁZKY: KVZ-4104/22
STAVBA: INS_FTTH_CZ_2947_xxxxx_Strani
SITUACE PROJEKTOVANÉ TRASY
DATUM: 02/2022
MĚŘÍTKO: 1:500
INVESTOR: T-Mobile Czech Republic a.s., Tomíčkova 2144/1, 148 00 Praha 4
1-6