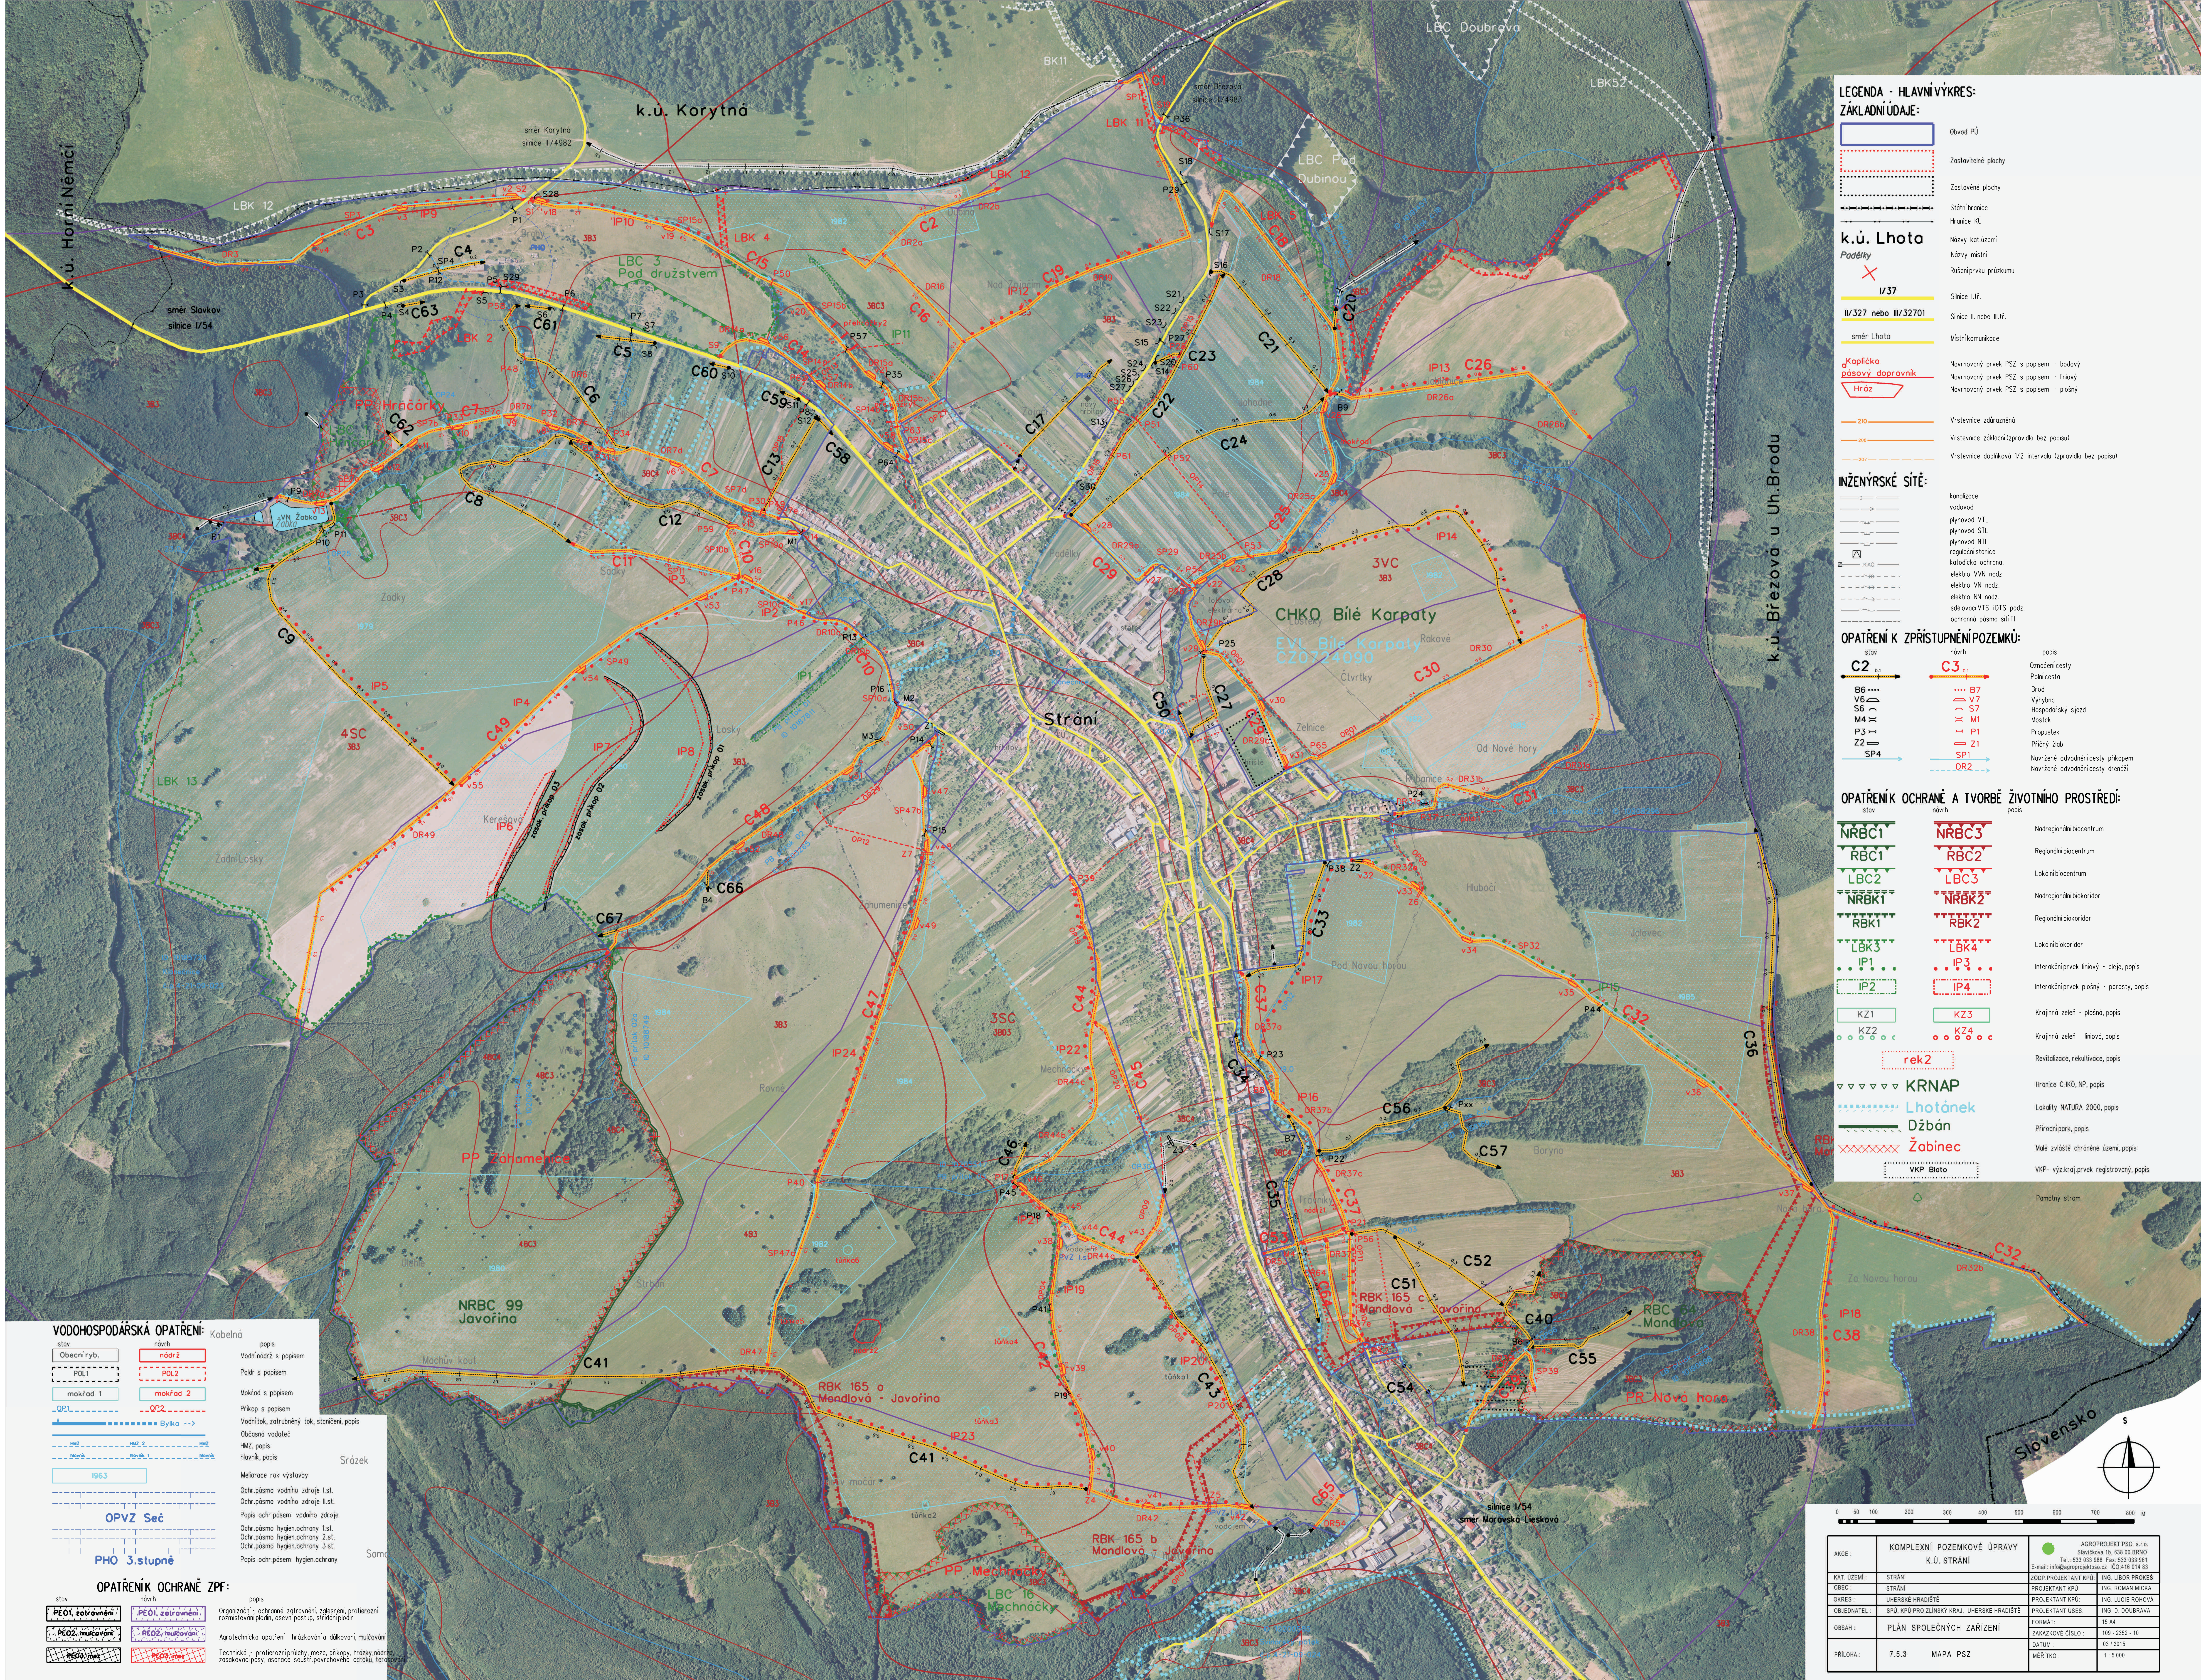
k.ú. Korytná
k.ú. Horní Němčí
k.ú. Březová u Uh.Brodu
Strání
Slovensko
CHKO Bílé Karpaty
EVL Bílé Karpaty CZ0724090
NRBC 99 Javořina
RBK 165 a Mandlová - Javořina
RBK 165 b Mandlová - Javořina
RBK 165 c Mandlová - Javořina
PP Záhumenice
PP Machová
PR Nová hora
LBC 3 Pod družstvem
LBC 16 Machnačky
LBC Doubrava
LBC Pod Dubinou
VN Žabka
směr Korytná silnice III/4982
směr Slavkov silnice I/54
silnice I/54 směr Moravské Lieskové
LEGENDA - HLAVNÍ VÝKRES:
ZÁKLADNÍ ÚDAJE:
Obvod PÚ
Zastavitelné plochy
Zastavěné plochy
Státní hranice
Hranice KÚ
k.ú. Lhota — Názvy kat.území
Padělky — Názvy místní
Rušení prvku průzkumu
I/37 — Silnice I.tř.
II/327 nebo III/32701 — Silnice II. nebo III.tř.
směr Lhota — Místní komunikace
Kaplička — Navrhovaný prvek PSZ s popisem - bodový
pásový dopravník — Navrhovaný prvek PSZ s popisem - liniový
Hráz — Navrhovaný prvek PSZ s popisem - plošný
210 — Vrstevnice zdůrazněná
208 — Vrstevnice základní (zpravidla bez popisu)
207 — Vrstevnice doplňková 1/2 intervalu (zpravidla bez popisu)
INŽENÝRSKÉ SÍTĚ:
kanalizace
vodovod
plynovod VTL
plynovod STL
plynovod NTL
regulační stanice
KAO — katodická ochrana.
elektro VVN nadz.
elektro VN nadz.
elektro NN nadz.
sdělovací MTS i DTS podz.
ochranná pásma sítí TI
OPATŘENÍ K ZPŘÍSTUPNĚNÍ POZEMKŮ:
stav návrh popis
C2 0.1 — C3 0.1 — Označení cesty, Polní cesta
B6 — B7 — Brod
V6 — V7 — Výhybna
S6 — S7 — Hospodářský sjezd
M4 — M1 — Mostek
P3 — P1 — Propustek
Z2 — Z1 — Příčný žlab
SP4 — SP1 — Navržené odvodnění cesty příkopem
DR2 — Navržené odvodnění cesty drenáží
OPATŘENÍ K OCHRANĚ A TVORBĚ ŽIVOTNÍHO PROSTŘEDÍ:
stav návrh popis
NRBC1 — NRBC3 — Nadregionální biocentrum
RBC1 — RBC2 — Regionální biocentrum
LBC2 — LBC3 — Lokální biocentrum
NRBK1 — NRBK2 — Nadregionální biokoridor
RBK1 — RBK2 — Regionální biokoridor
LBK3 — LBK4 — Lokální biokoridor
IP1 — IP3 — Interakční prvek liniový - aleje, popis
IP2 — IP4 — Interakční prvek plošný - porosty, popis
KZ1 — KZ3 — Krajinná zeleň - plošná, popis
KZ2 — KZ4 — Krajinná zeleň - liniová, popis
rek2 — Revitalizace, rekultivace, popis
KRNAP — Hranice CHKO, NP, popis
Lhotánek — Lokality NATURA 2000, popis
Džbán — Přírodní park, popis
Žabinec — Malé zvláště chráněné území, popis
VKP Bloto — VKP- výz.kraj.prvek registrovaný, popis
Památný strom
VODOHOSPODÁŘSKÁ OPATŘENÍ:
stav návrh popis
Obecní ryb. — nádrž — Vodní nádrž s popisem
POL1 — POL2 — Poldr s popisem
mokřad 1 — mokřad 2 — Mokřad s popisem
OP1 — OP2 — Příkop s popisem
Bylka — Vodní tok, zatrubněný tok, staničení, popis
Občasná vodoteč
HMZ, HMZ 2 — HMZ, popis
hlavník, hlavník 1 — hlavník, popis
1963 — Meliorace rok výstavby
Ochr.pásmo vodního zdroje I.st.
Ochr.pásmo vodního zdroje II.st.
OPVZ Seč — Popis ochr.pásem vodního zdroje
Ochr.pásmo hygien.ochrany 1.st.
Ochr.pásmo hygien.ochrany 2.st.
Ochr.pásmo hygien.ochrany 3.st.
PHO 3.stupně — Popis ochr.pásem hygien.ochrany
OPATŘENÍ K OCHRANĚ ZPF:
stav návrh popis
PEO1, zatravnění — PEO1, zatravnění — Organizační - ochranné zatravnění, zalesnění, protierozní rozmisťování plodin, osevní postup, střídání plodin
PEO2, mulčování — PEO2, mulčování — Agrotechnická opatření - hrázkování a důlkování, mulčování
PEO3, mez — PEO3, mez — Technická - protierozní průlehy, meze, příkopy, hrázky, nádrže, zasakovací pásy, asanace soustř.povrchového odtoku, terasování
S
0 50 100 200 300 400 500 600 700 800 M

AKCE :	KOMPLEXNÍ POZEMKOVÉ ÚPRAVY K.Ú. STRÁNÍ	AGROPROJEKT PSO s.r.o. Slavíčkova 1b, 638 00 BRNO Tel.: 533 033 988 Fax: 533 033 961 E-mail: info@agroprojektpso.cz IČO:416 014 83	
KAT. ÚZEMÍ :	STRÁNÍ	ZODP.PROJEKTANT KPÚ:	ING. LIBOR PROKEŠ
OBEC :	STRÁNÍ	PROJEKTANT KPÚ:	ING. ROMAN MICKA
OKRES :	UHERSKÉ HRADIŠTĚ	PROJEKTANT KPÚ:	ING. LUCIE ROHOVÁ
OBJEDNATEL :	SPÚ, KPÚ PRO ZLÍNSKÝ KRAJ, UHERSKÉ HRADIŠTĚ	PROJEKTANT ÚSES:	ING. D. DOUBRAVA
OBSAH :	PLÁN SPOLEČNÝCH ZAŘÍZENÍ	FORMÁT:	15 A4
		ZAKÁZKOVÉ ČÍSLO :	109 - 2352 - 10
PŘÍLOHA :	7.5.3 MAPA PSZ	DATUM :	03 / 2015
		MĚŘÍTKO :	1 : 5 000