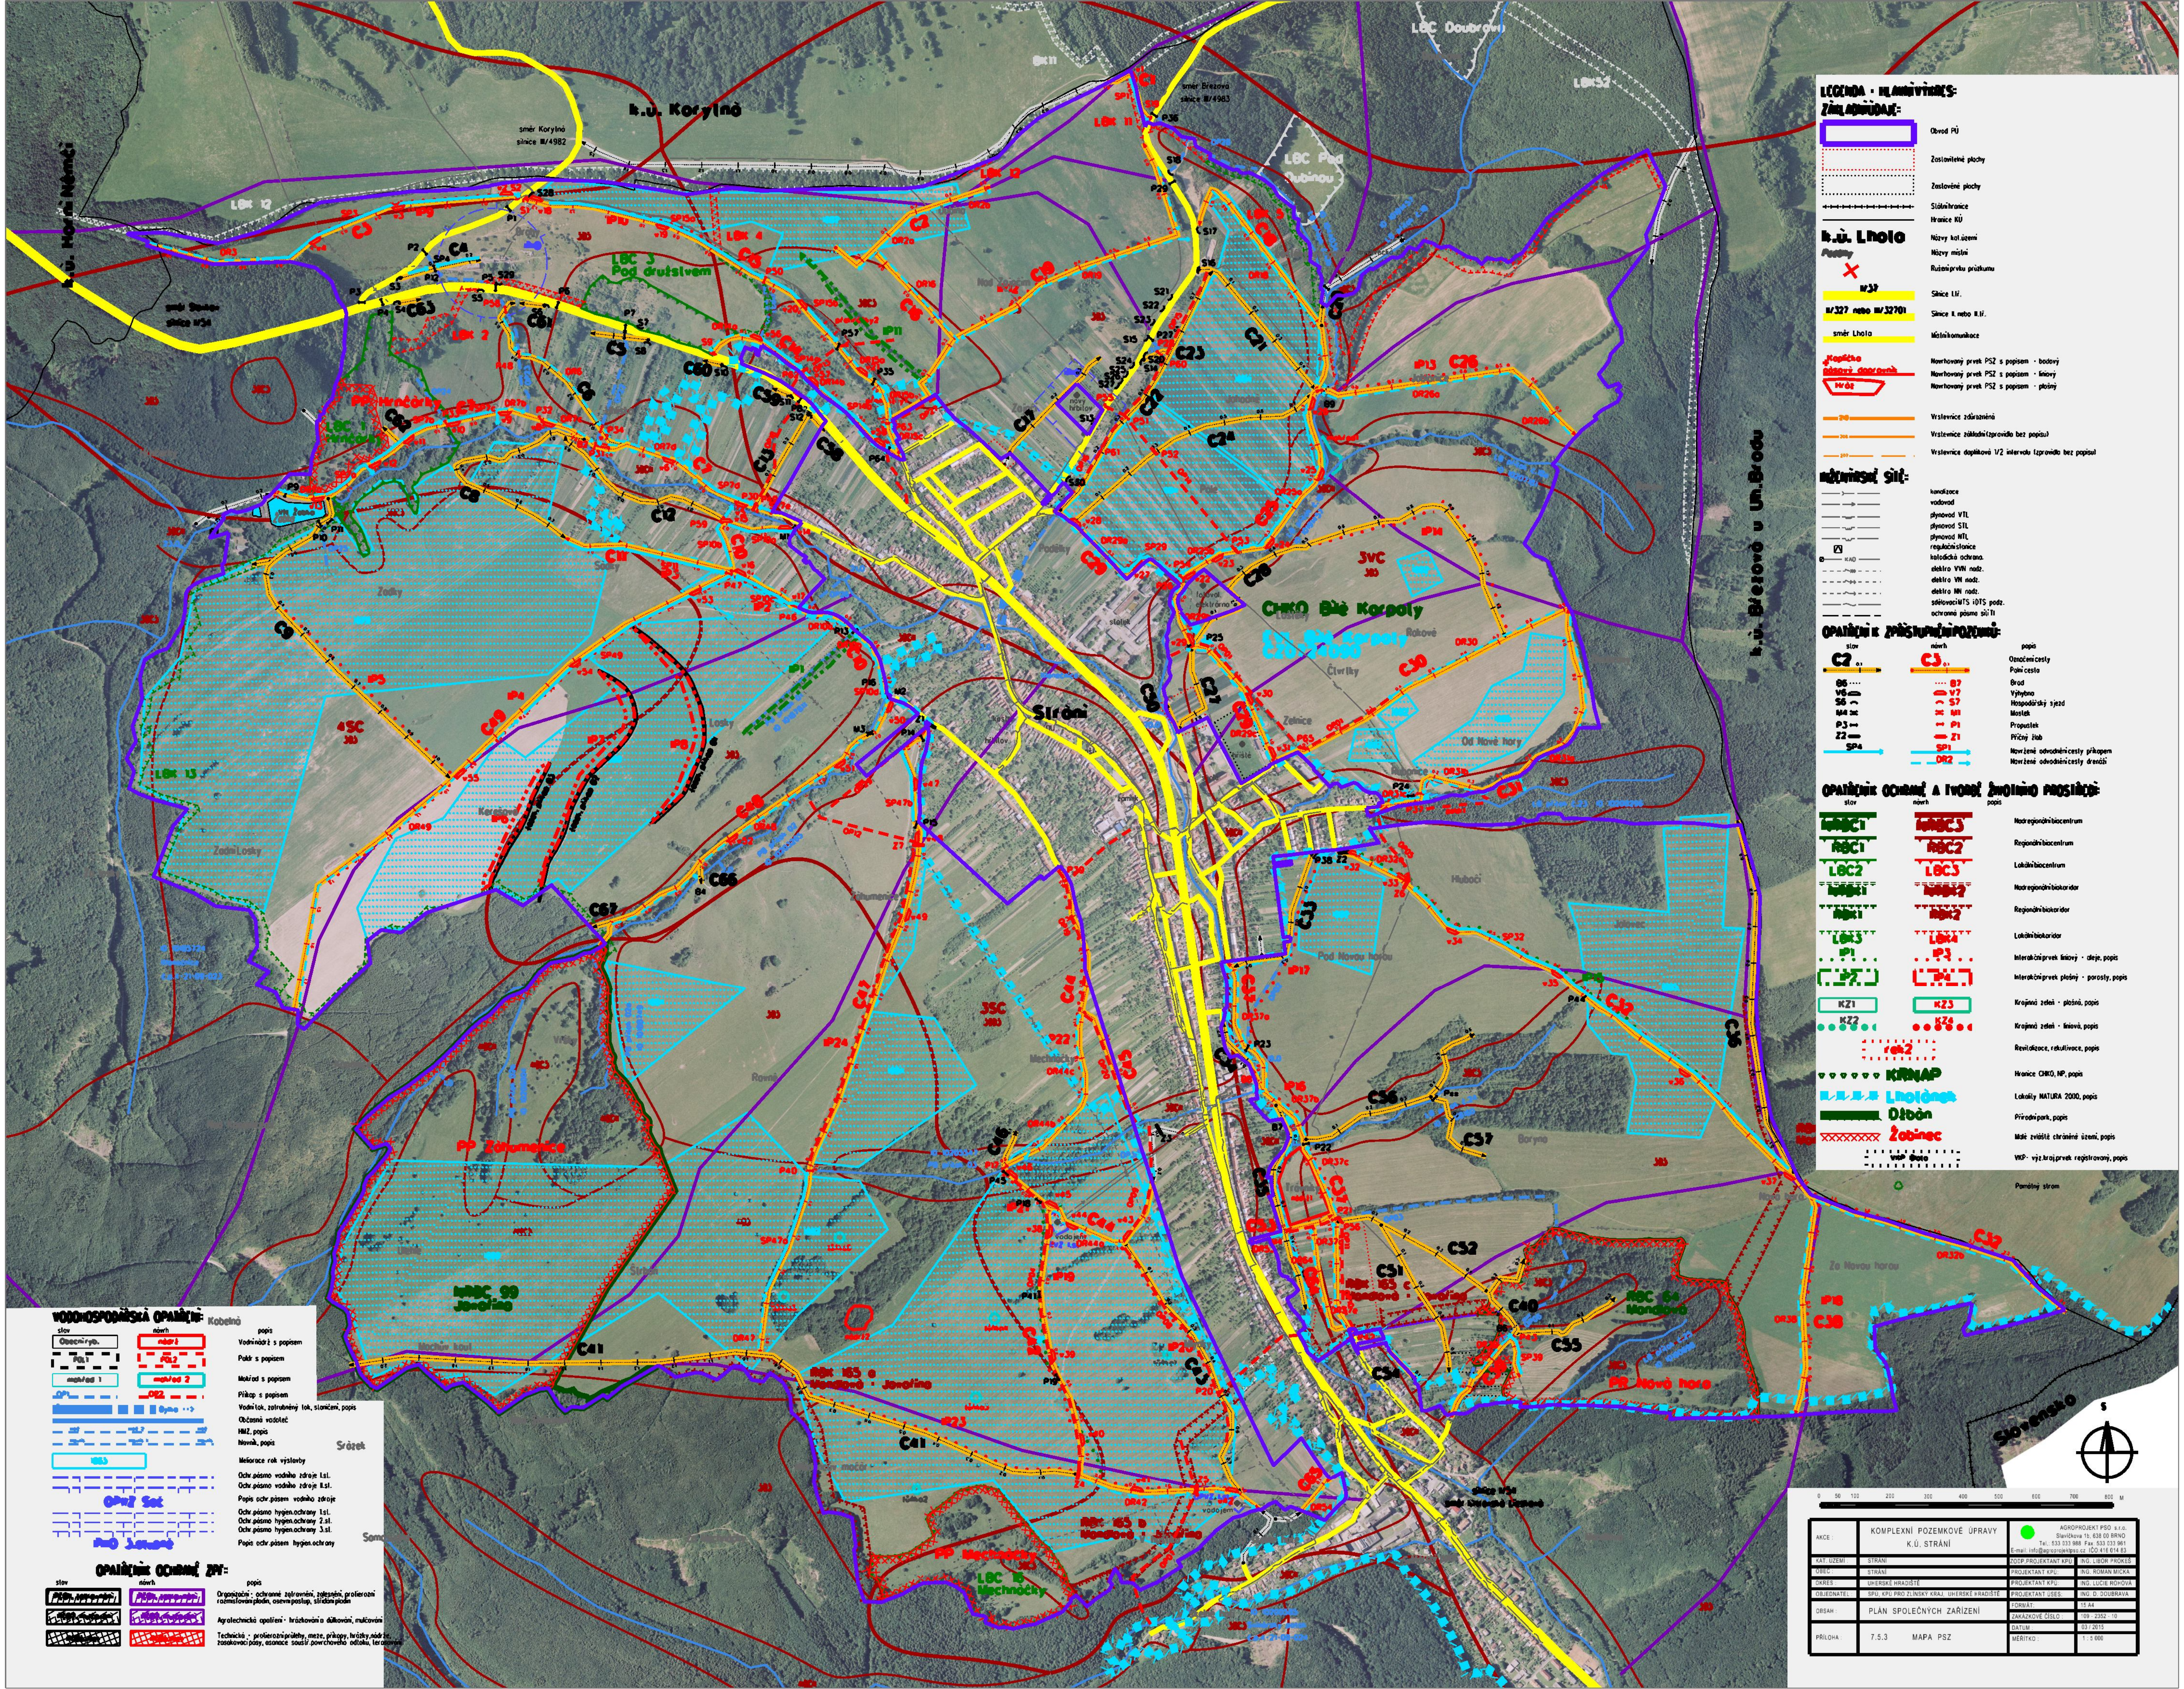
k.ú. Korylnó
směr Korylnó
silnice III/4982
směr Březová
silnice III/4983
LBC Doubrava
LBC Pod Dubinou
k.ú. Horní Němčí
k.ú. Březová u Uh.Brodu
LBC 3 Pod družstvem
PP Hrnčárky
LBC 1 Hrnčárky
CHKO Bílé Karpaty
Stráni
PP Záhumenice
NRBC 99 Javořina
RBC 64 Mandlová
PR Nová hora
PP Mechnáčky
LBC 15 Mechnáčky
Slovensko
LEGENDA - HLAVNÍ VÝKRES:
ZÁKLADNÍ ÚDAJE:
Obvod PÚ
Zastavitelné plochy
Zastavěné plochy
Státní hranice
Hranice KÚ
k.ú. Lhota
Názvy kat.území
Názvy místní
Rušení prvku průzkumu
Silnice I.tř.
Silnice II. nebo III.tř.
Místní komunikace
Navrhovaný prvek PSZ s popisem - bodový
Navrhovaný prvek PSZ s popisem - liniový
Navrhovaný prvek PSZ s popisem - plošný
Vrstevnice zdůrazněná
Vrstevnice základní (zpravidla bez popisu)
Vrstevnice doplňková 1/2 intervalu (zpravidla bez popisu)
INŽENÝRSKÉ SÍTĚ:
kanalizace
vodovod
plynovod VTL
plynovod STL
plynovod NTL
regulační stanice
katodická ochrana
elektro VVN nadz.
elektro VN nadz.
elektro NN nadz.
sdělovací MTS /DTS podz.
ochranné pásmo sítí TI
OPATŘENÍ K ZPŘÍSTUPNĚNÍ POZEMKŮ:
stav
návrh
popis
Označení cesty
Polní cesta
Brod
Výhybna
Hospodářský sjezd
Mostek
Propustek
Příčný žlab
Navržené odvodnění cesty příkopem
Navržené odvodnění cesty drenáží
OPATŘENÍ K OCHRANĚ A TVORBĚ ŽIVOTNÍHO PROSTŘEDÍ:
Nadregionální biocentrum
Regionální biocentrum
Lokální biocentrum
Nadregionální biokoridor
Regionální biokoridor
Lokální biokoridor
Interakční prvek liniový - aleje, popis
Interakční prvek plošný - porosty, popis
Krajinná zeleň - plošná, popis
Krajinná zeleň - liniová, popis
Revitalizace, rekultivace, popis
Hranice CHKO, NP, popis
Lokality NATURA 2000, popis
Přírodní park, popis
Malé zvláště chráněné území, popis
VKP - výz.kraj.prvek registrovaný, popis
Památný strom
VODOHOSPODÁŘSKÁ OPATŘENÍ:
Vodní nádrž s popisem
Poldr s popisem
Mokřad s popisem
Příkop s popisem
Vodní tok, zatrubněný tok, stanicení, popis
Občasná vodoteč
HMZ, popis
hlavník, popis
Meliorace rok výstavby
Ochr.pásmo vodního zdroje I.st.
Ochr.pásmo vodního zdroje II.st.
Popis ochr.pásem vodního zdroje
Ochr.pásmo hygien.ochrany 1.st.
Ochr.pásmo hygien.ochrany 2.st.
Ochr.pásmo hygien.ochrany 3.st.
Popis ochr.pásem hygien.ochrany
OPATŘENÍ K OCHRANĚ ZPF:
Organizační - ochranné zatravnění, zalesnění, protierozní rozmisťování plodin, osevní postup, střídání plodin
Agrotechnická opatření - hrázkování a důlkování, mulčování
Technická - protierozní průlehy, meze, příkopy, hrázky, nádrže, zasakovací pásy, asanace soustř.povrchového odtoku, terasování
0 50 100 200 300 400 500 600 700 800 M
AKCE: KOMPLEXNÍ POZEMKOVÉ ÚPRAVY K.Ú. STRÁNÍ
AGROPROJEKT PSO s.r.o.
Slavíčkova 1b, 638 00 BRNO
Tel.: 533 033 988 Fax: 533 033 961
E-mail: info@agroprojektpso.cz IČO:416 014 83
KAT. ÚZEMÍ: STRÁNÍ
OBEC: STRÁNÍ
OKRES: UHERSKÉ HRADIŠTĚ
OBJEDNATEL: SPÚ, KPÚ PRO ZLÍNSKÝ KRAJ, UHERSKÉ HRADIŠTĚ
OBSAH: PLÁN SPOLEČNÝCH ZAŘÍZENÍ
PŘÍLOHA: 7.5.3 MAPA PSZ
ZODP.PROJEKTANT KPÚ: ING. LIBOR PROKEŠ
PROJEKTANT KPÚ: ING. ROMAN MICKA
PROJEKTANT KPÚ: ING. LUCIE ROHOVÁ
PROJEKTANT USES: ING. D. DOUBRAVA
FORMÁT: 15 A4
ZAKÁZKOVÉ ČÍSLO: 109 - 2352 - 10
DATUM: 03 / 2015
MĚŘÍTKO: 1 : 5 000